



REPLANTEO DE PILOTES

1:50

PARA CONSTRUCCION

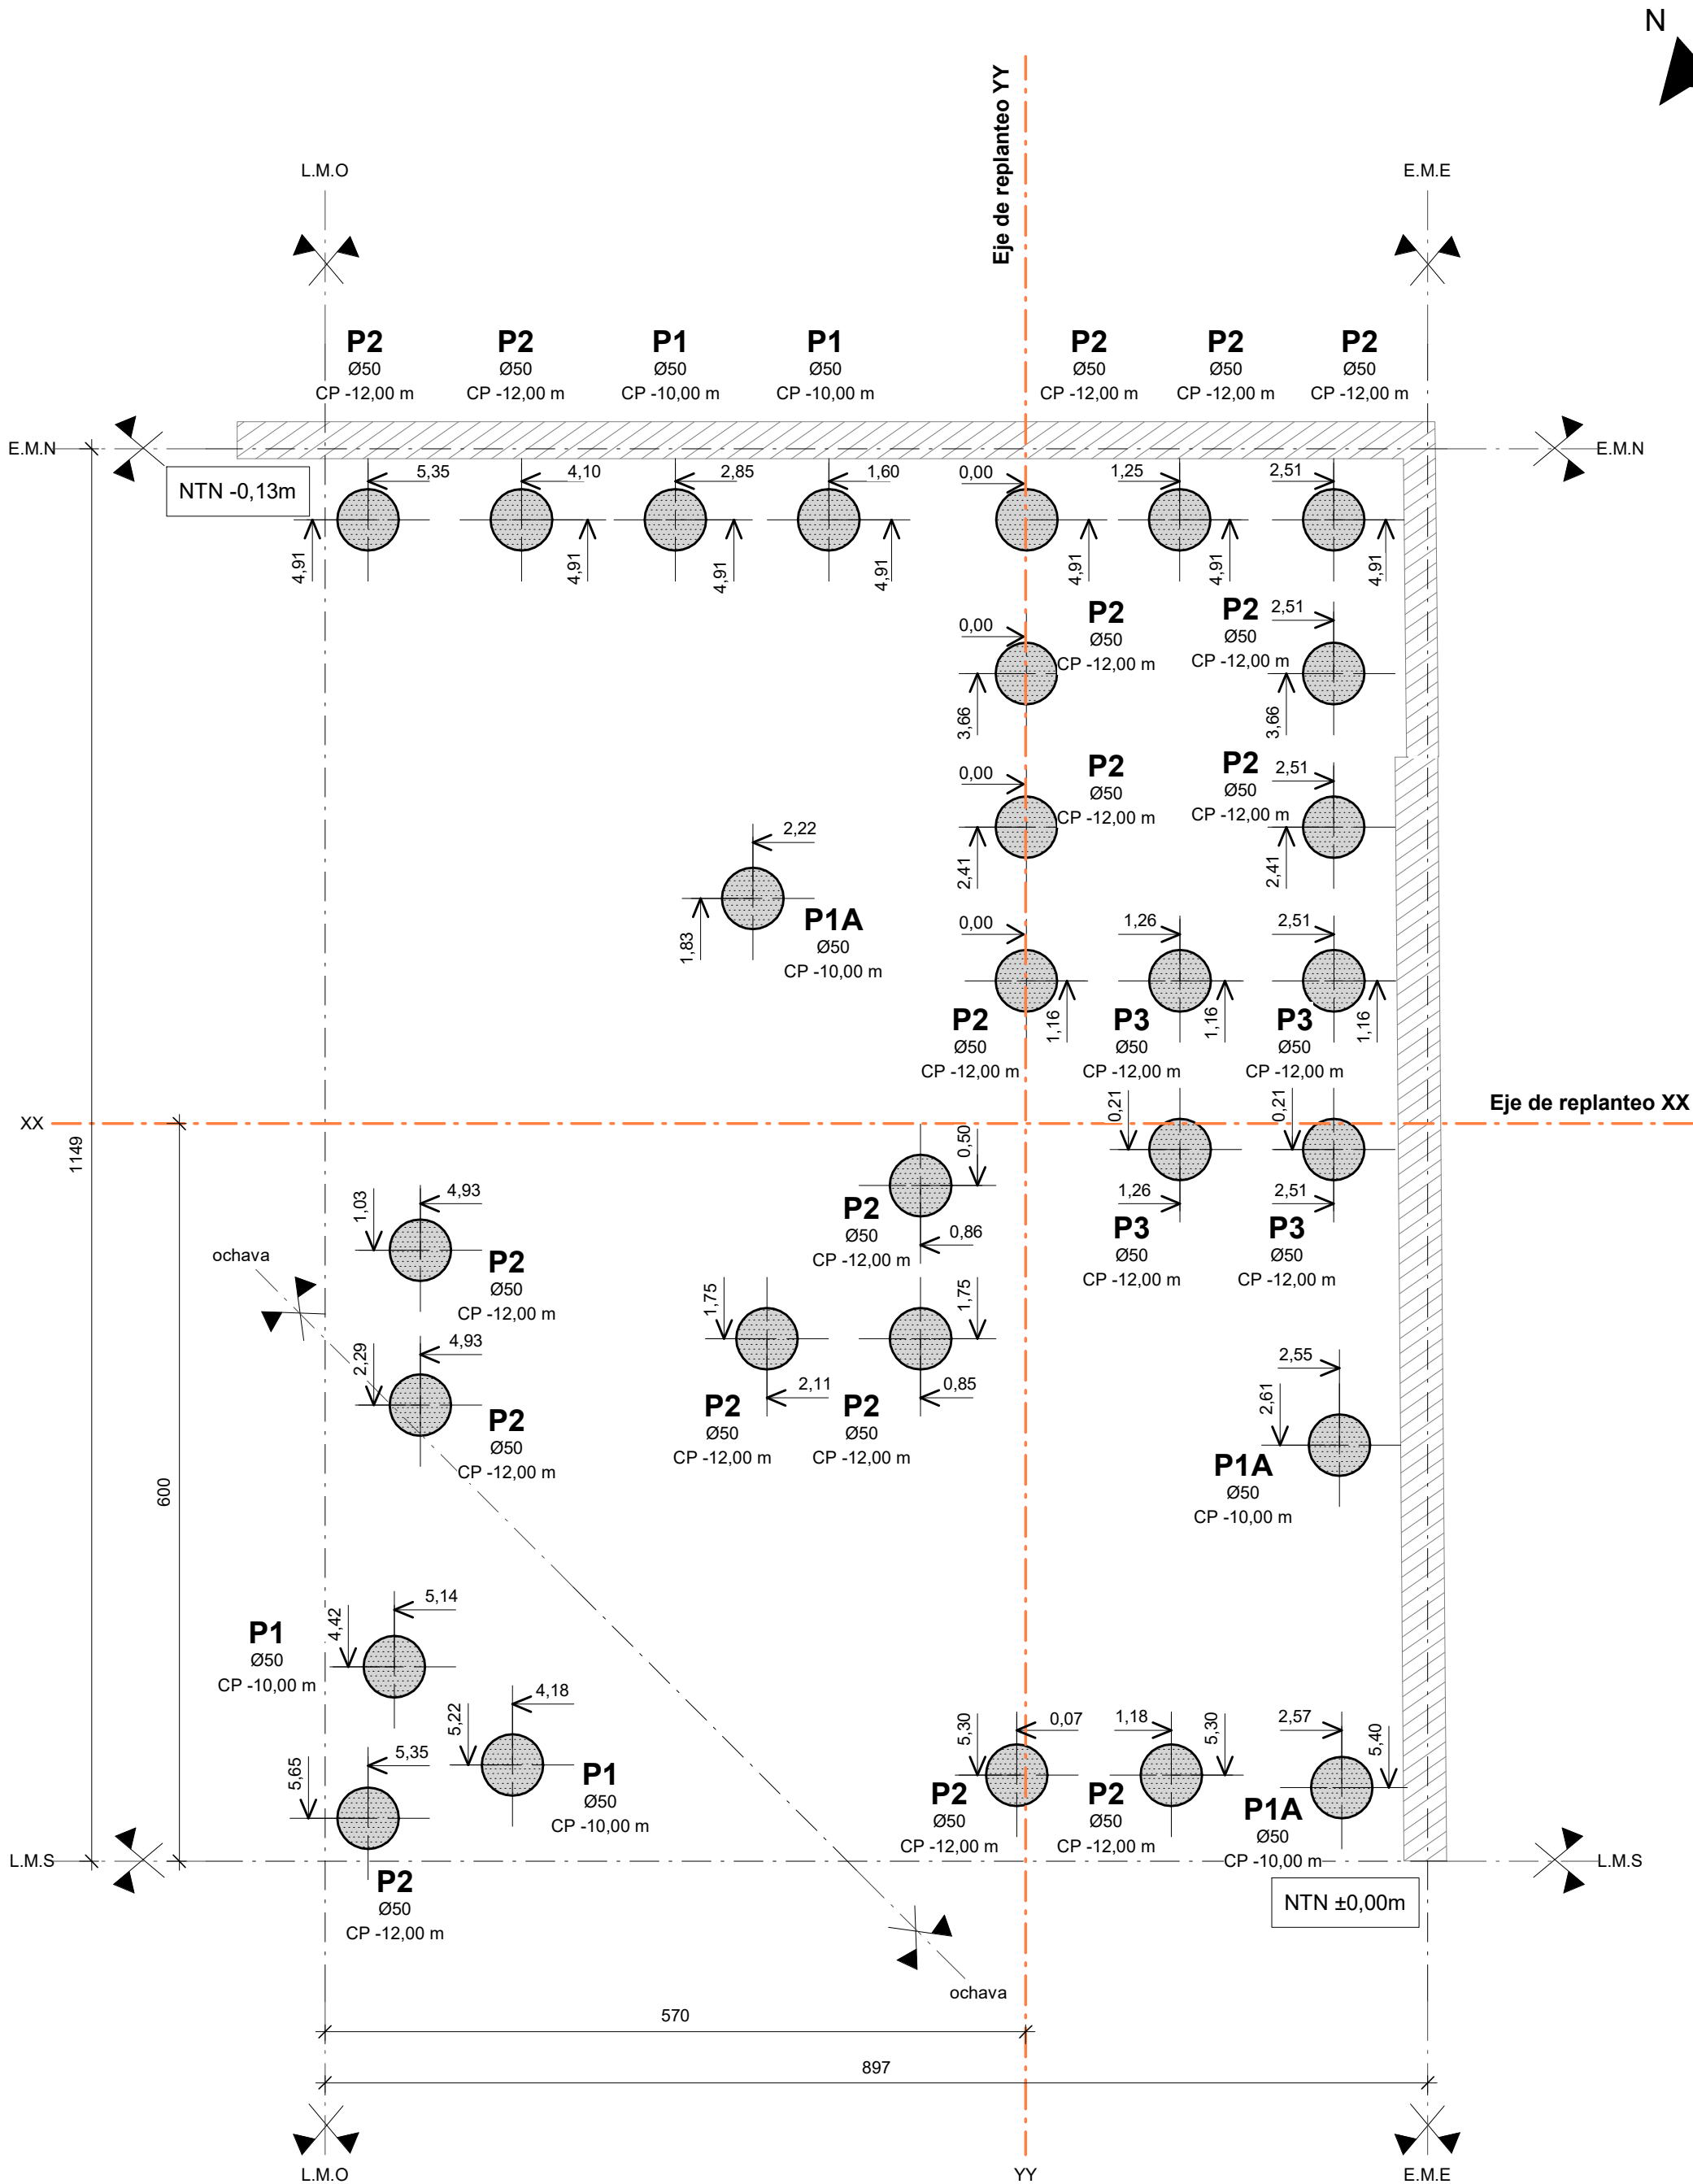

DETALLE TÍPICO PILOTES

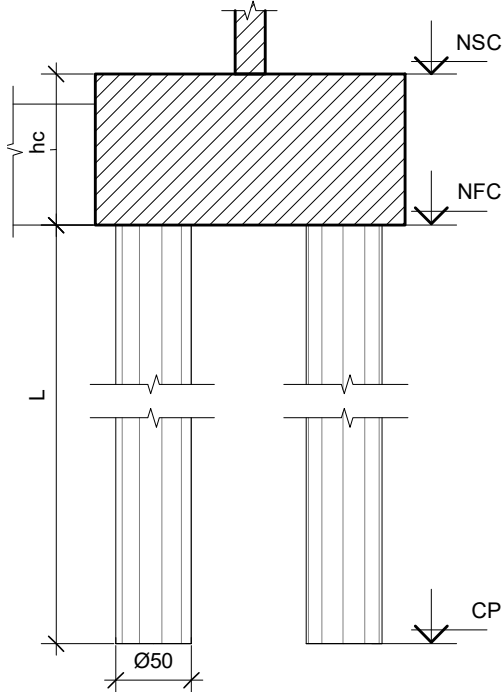

REFERENCIAS:

NSC = Nivel superior Cabezal.
NFC = Nivel Fondo Cabezal.
NSF = Nivel superior fuste.
NSR = Nivel superior Riostra.
CP = Cota de punta.
L = Longitud Pilote.

Mampostería Existente

MATERIALES:

Acero ADN 420
Hormigón H30 CIRSOC 2005

UNIDADES:

Dimensiones en [cm]
Cotas progresivas [m]

NOTAS:

El nivel ±0.00 coincidente con la intersección del EM Este y la LM Sur.

Cantidad Pilotes						
Tipo	Cant	Ø [cm]	NFC [m]	CP [m]	L [m]	V [m3]
P1	4	50	-1,40	-10,00	8,60	6,75
P1A	3	50	-1,40	-10,00	8,60	5,07
P2	18	50	-1,40	-12,00	10,60	37,46
P3	4	50	-2,40	-12,00	9,60	7,54
Total general: 29	29					56,82

SENJA Ingeniería estructural		OBRA N°	PLANO N°	REVISIÓN			
			001	00			
		DOC:					
		contacto@senja.com.ar341- 5 601 728					
COMITENTE PROYECTO UBICACIÓN DESIGNACIÓN					00	14/06/23	Para Construcción.
					Nº	FECHA	DETALLE
					MODIFICACIONES		
PROYECTO	CALCULO	DIBUJO	CONTROL	FECHA	ESCALAS		
MLA	MLA	FJB	DG	14/06/23	1 : 50		