



ESTRUCTURA SP7
Esc.:1:50

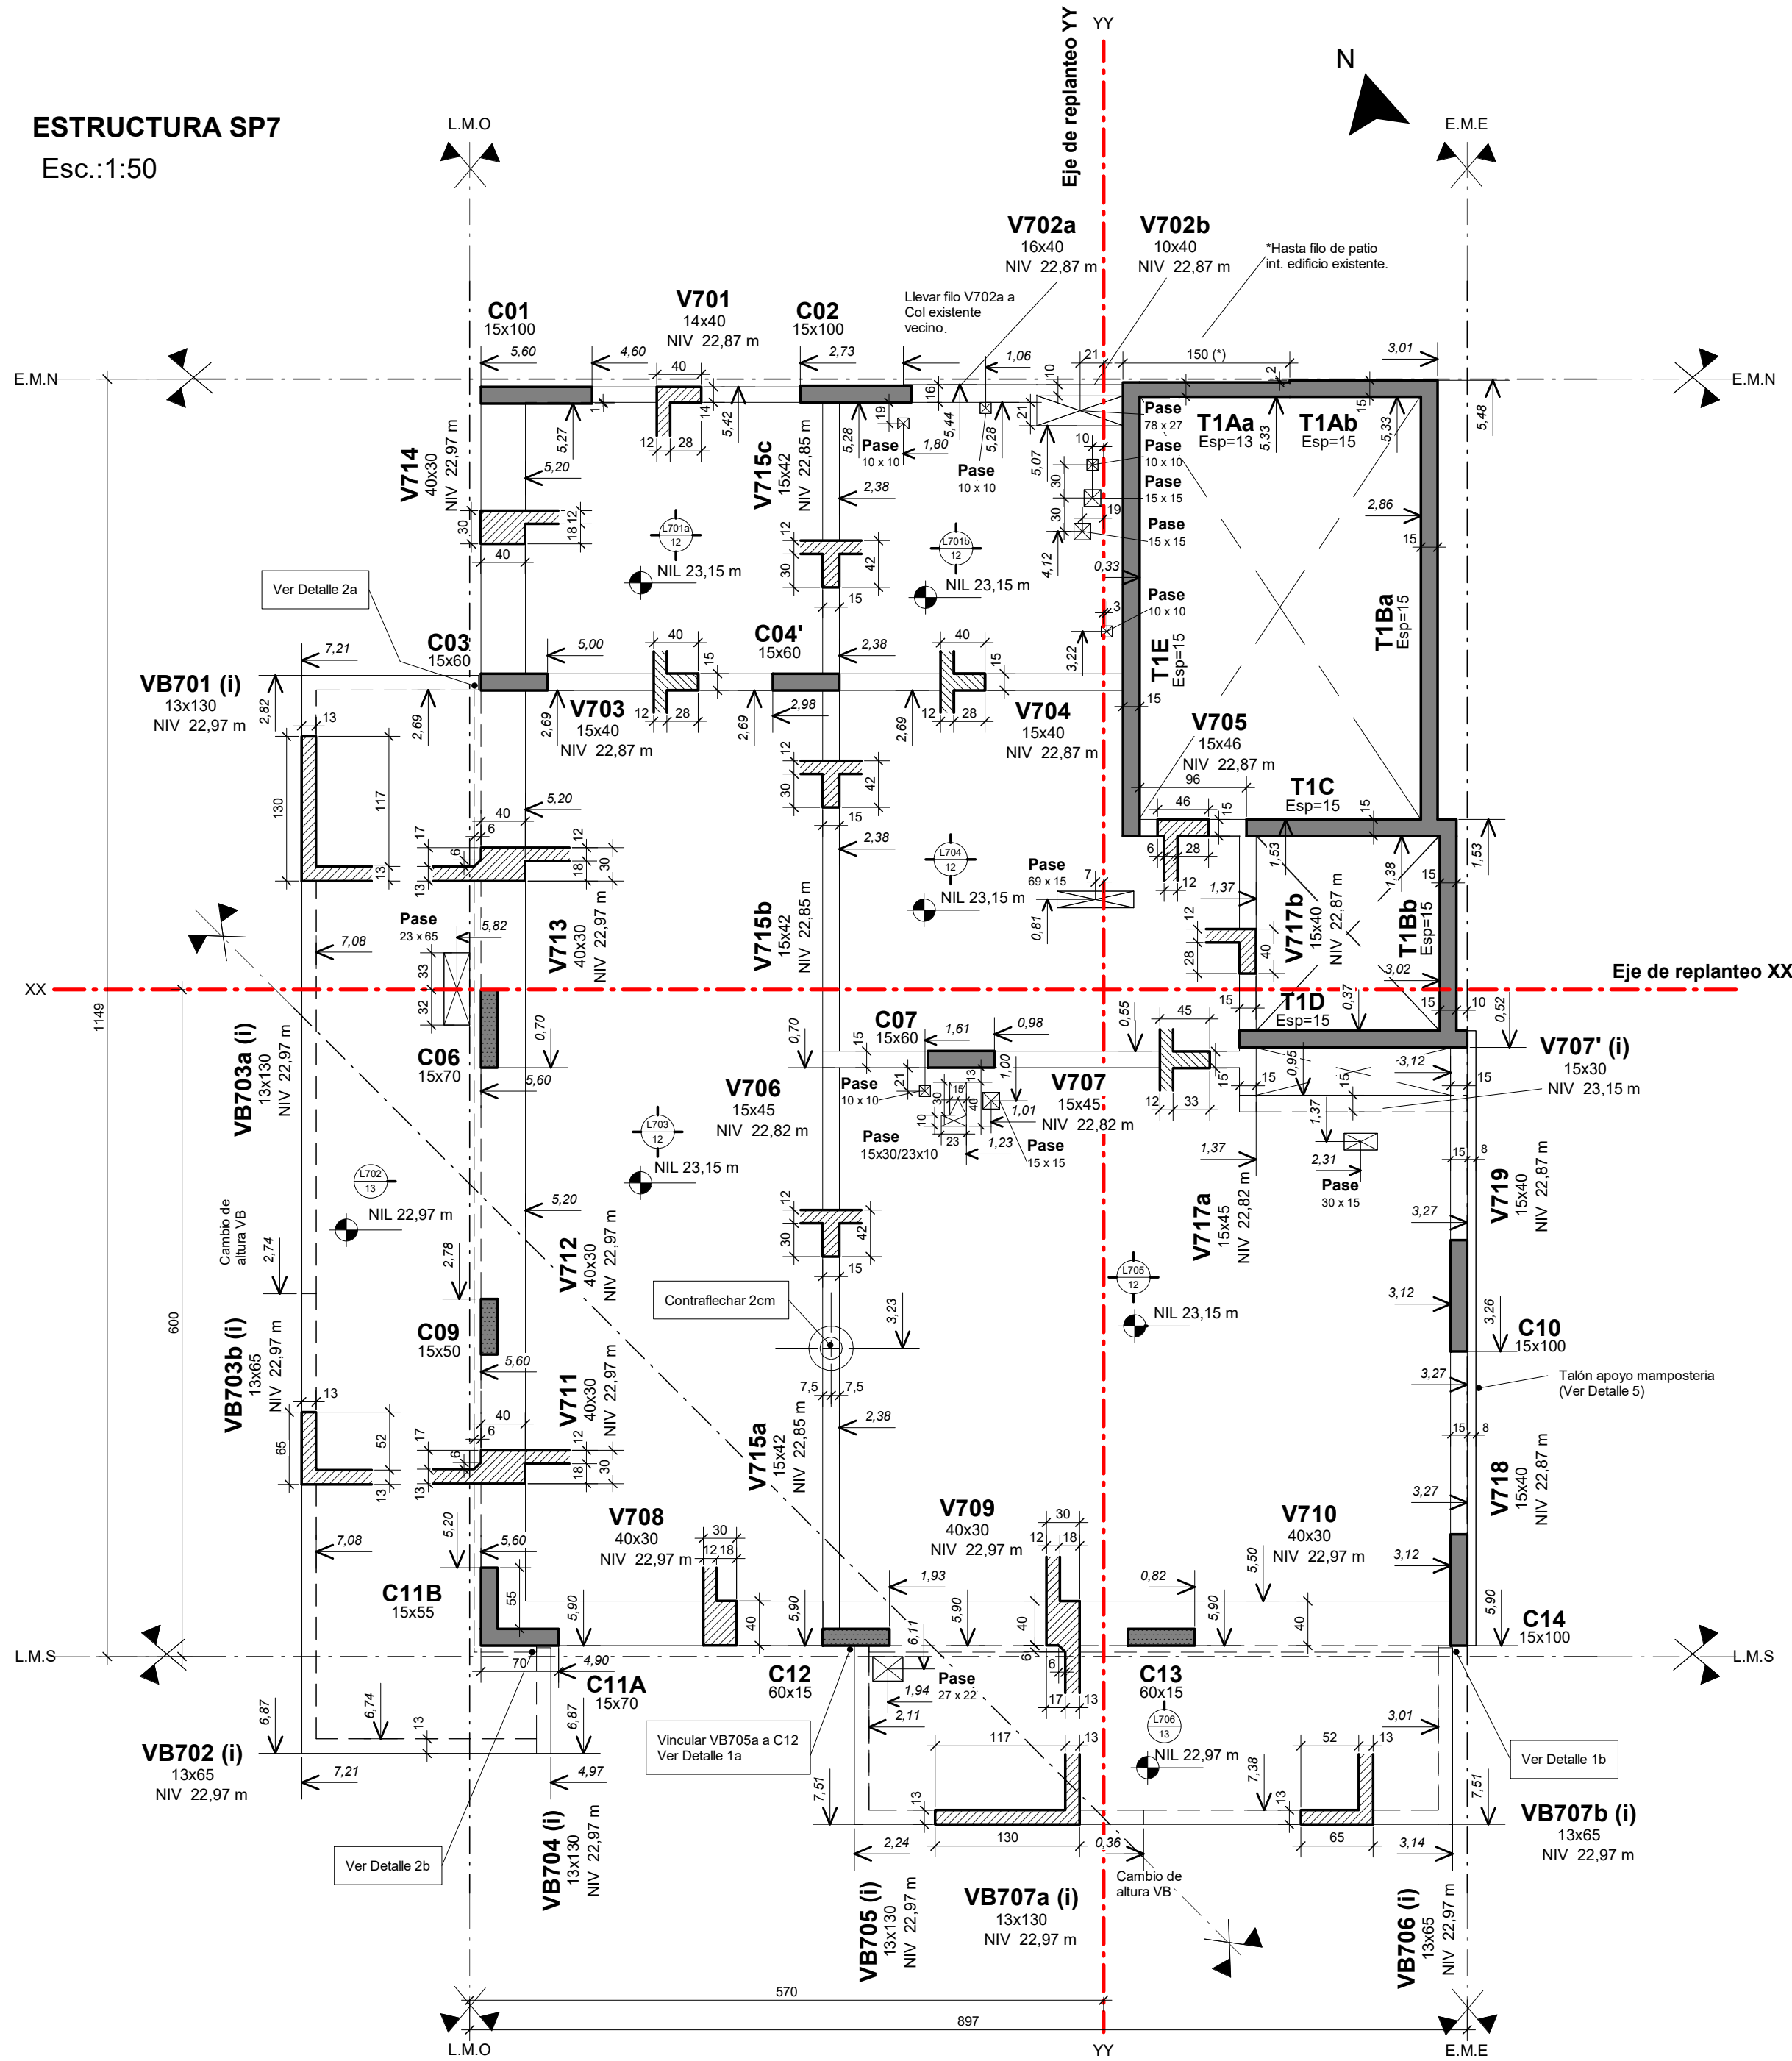


DETALLE 1 - Vista Frontal Balcon SUR
Esc.: 1 : 50

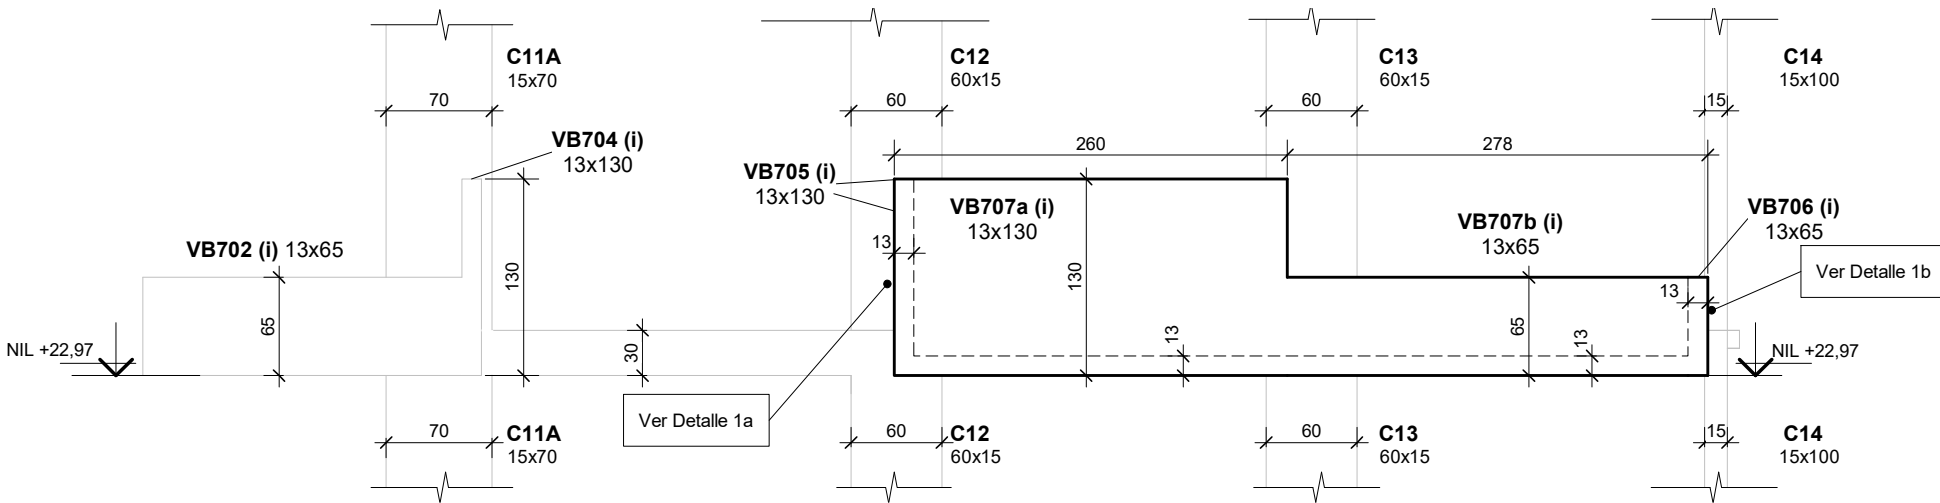


DETALLE 1a
Esc.: 1 : 50

Vincular viga de balcón VB705 a C12.

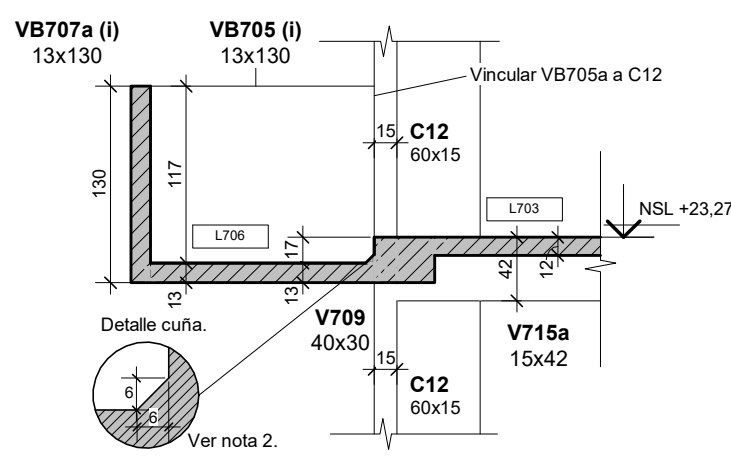


DETALLE 1b
Esc.: 1 : 50

No vincular viga de balcón VB706 a tabique C14.
(*) Colocar junta constructiva elástica de 2cm.
EPS (poliestireno expandido).

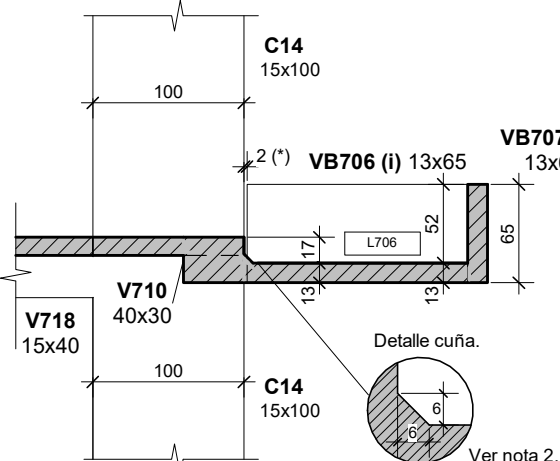


DETALLE 2 - Vista Frontal Balcon OESTE
Esc.: 1 : 50

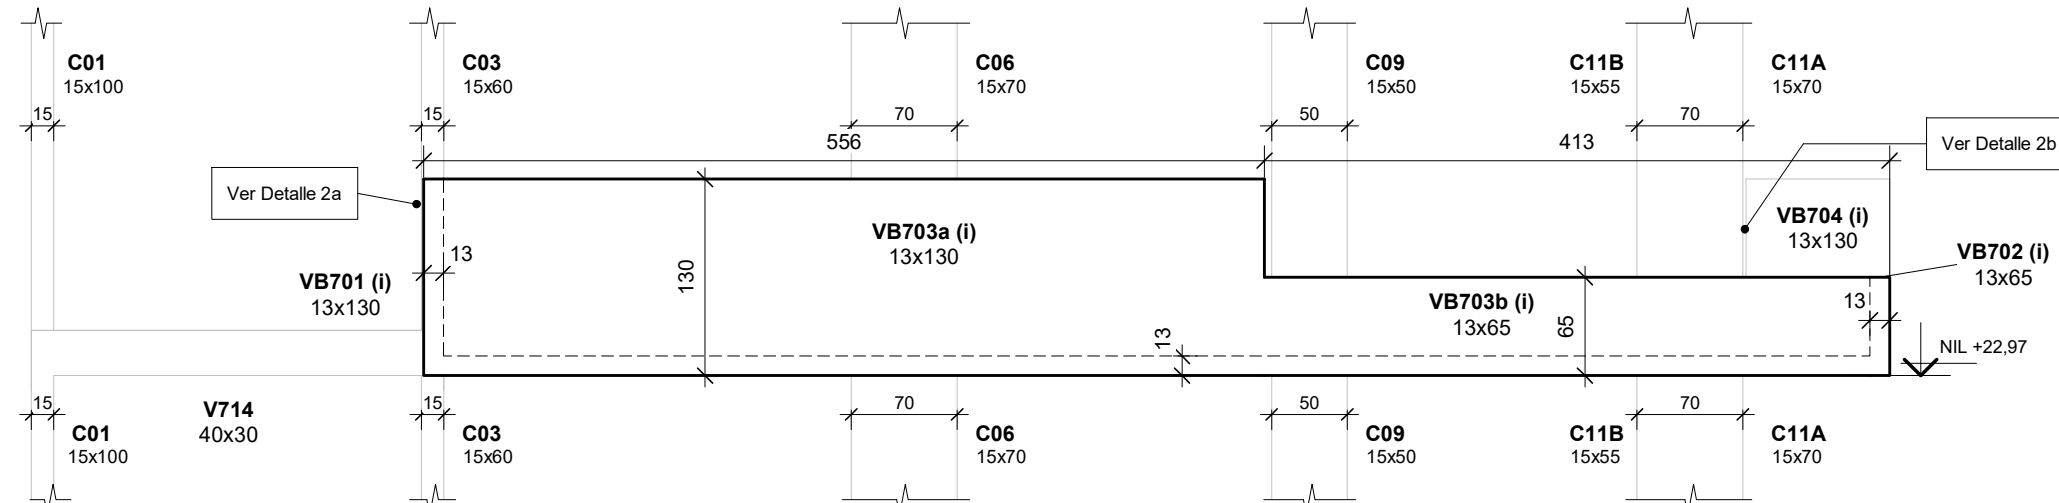


DETALLE 2a
Esc.: 1 : 50

No vincular viga de balcón VB701 a tabique C03.
(*) Colocar junta constructiva elástica de 2cm.
EPS (poliestireno expandido).

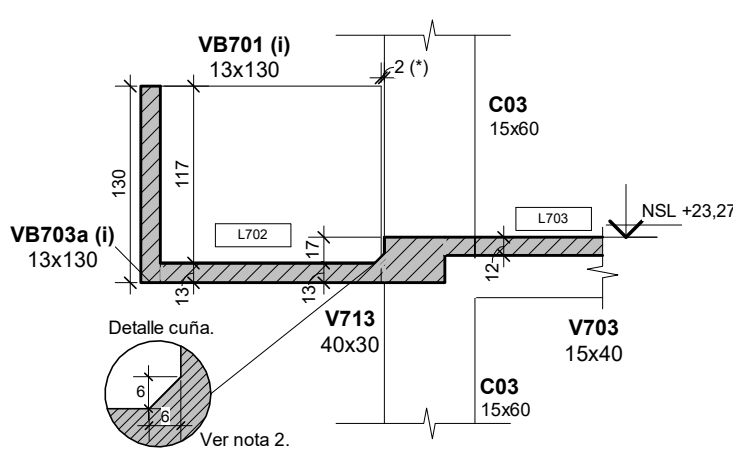


DETALLE 2b
Esc.: 1 : 50


No vincular viga de balcón VB704 a tabique C11A.
(*) Colocar junta constructiva elástica de 2cm.
EPS (poliestireno expandido).

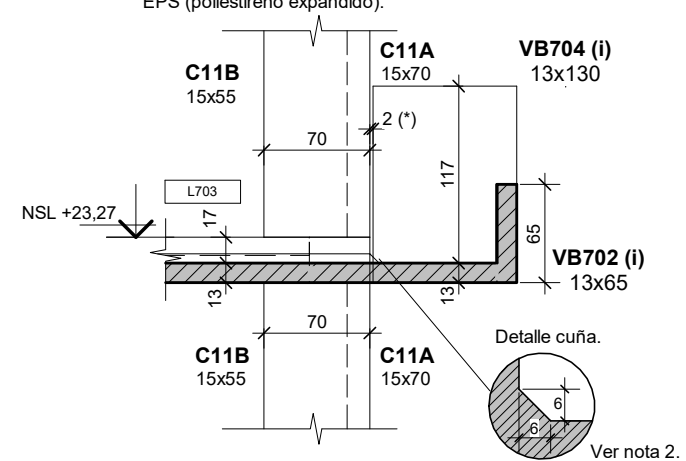


DETALLE 3
Esc.: 1 : 50

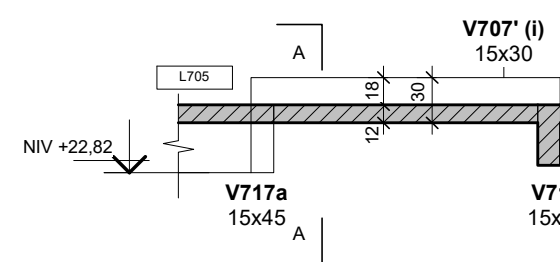


SECCION A-A
Esc.: 1 : 50

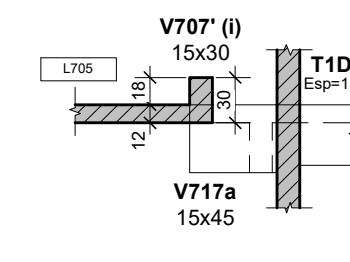


DETALLE 4a
Esc.: 1 : 50

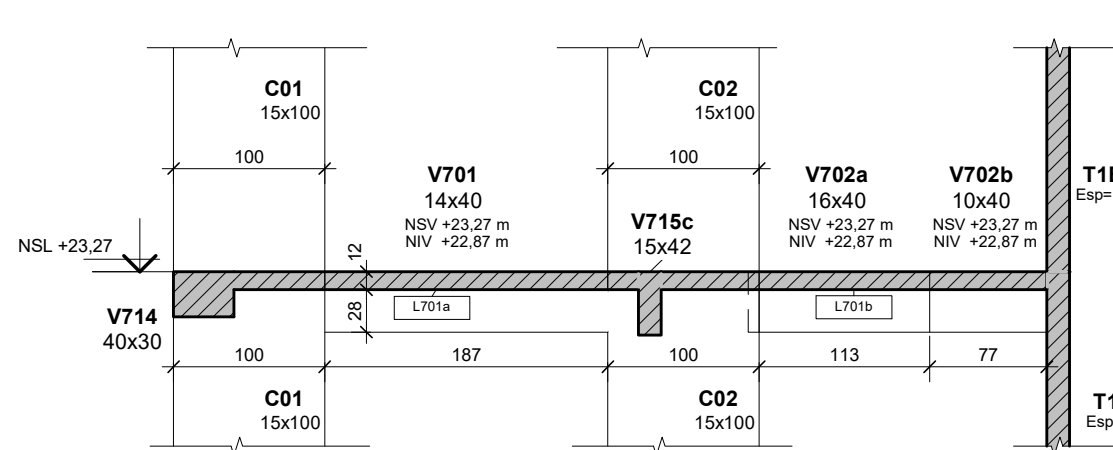


DETALLE 4b
Esc.: 1 : 50

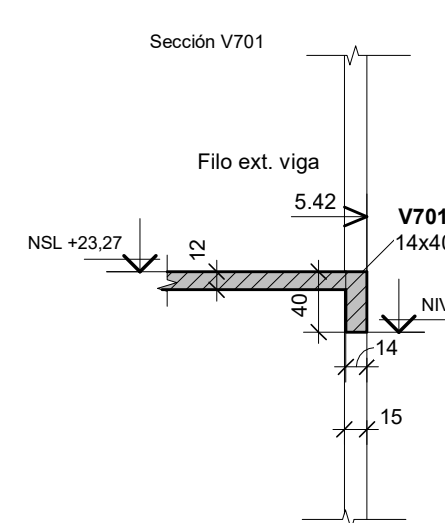


DETALLE 4c
Esc.: 1 : 50

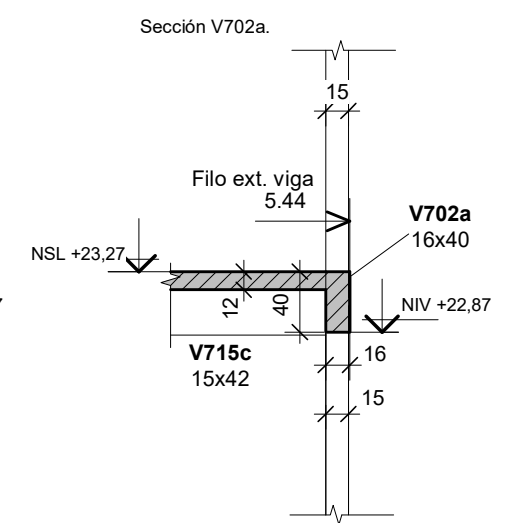

DETALLE 4d
Esc.: 1 : 50

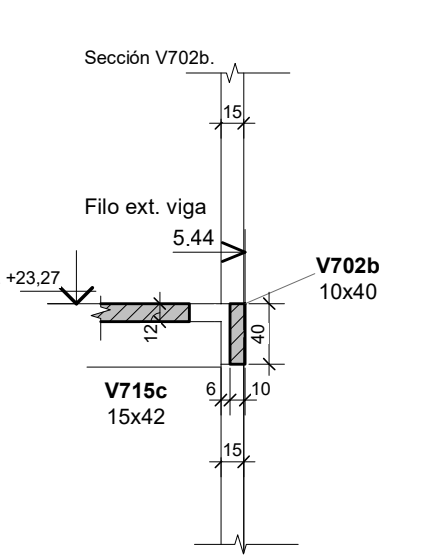

CORTES ABATIDOS NO INDICADOS EN PLANTA - SP7

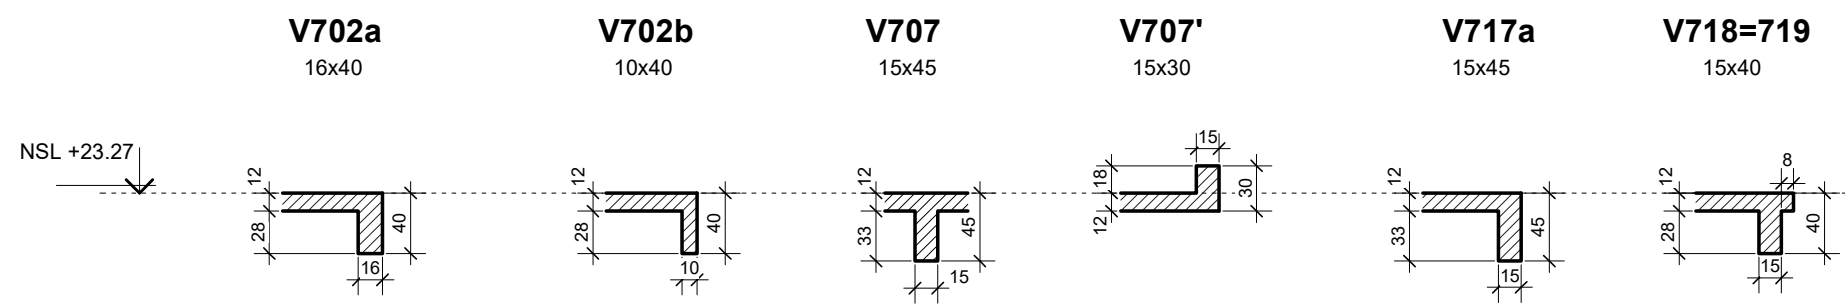

MATERIALES:


Acero ADN 420
Hormigón H30 CIRSOC 2005

UNIDADES:

Dimensiones en [cm]
Cotas progresivas [m]

REFERENCIAS:

NSV = Nivel superior de Viga.
NIV = Nivel inferior de Viga.
NSL = Nivel superior de Losa.
NIL = Nivel inferior de Losa.
NSC = Nivel Superior de Cabezal.

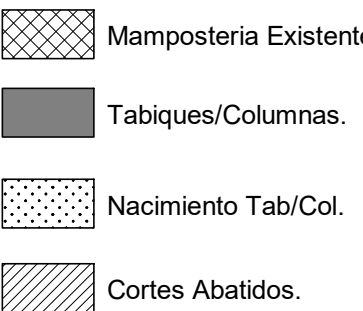

NOTAS:

- El nivel ± 0.00 coincidente con la intersección del EM Este y la LM Sur.
- Generar cuña de hormigón entre filo superior de losa de balcón y filo externo de viga 40x30 en todo el largo del balcón.

SENJA Ingeniería estructural contacto@senja.com.ar				OBRA N°	PLANO N°	REVISIÓN	0 14/06/24 Para construcción.
					010	0	
DOC: 002-242 HGE010_rev 0							
341- 5 601 728							
COMITENTE							
PROYECTO							
UBICACIÓN							
DESIGNACIÓN							
PROYECTO	CALCULO	DIBUJO	CONTROL	FECHA	ESCALAS	MODIFICACIONES	
SENJA	SENJA	SENJA	SENJA	14/06/24	Como se indica		