

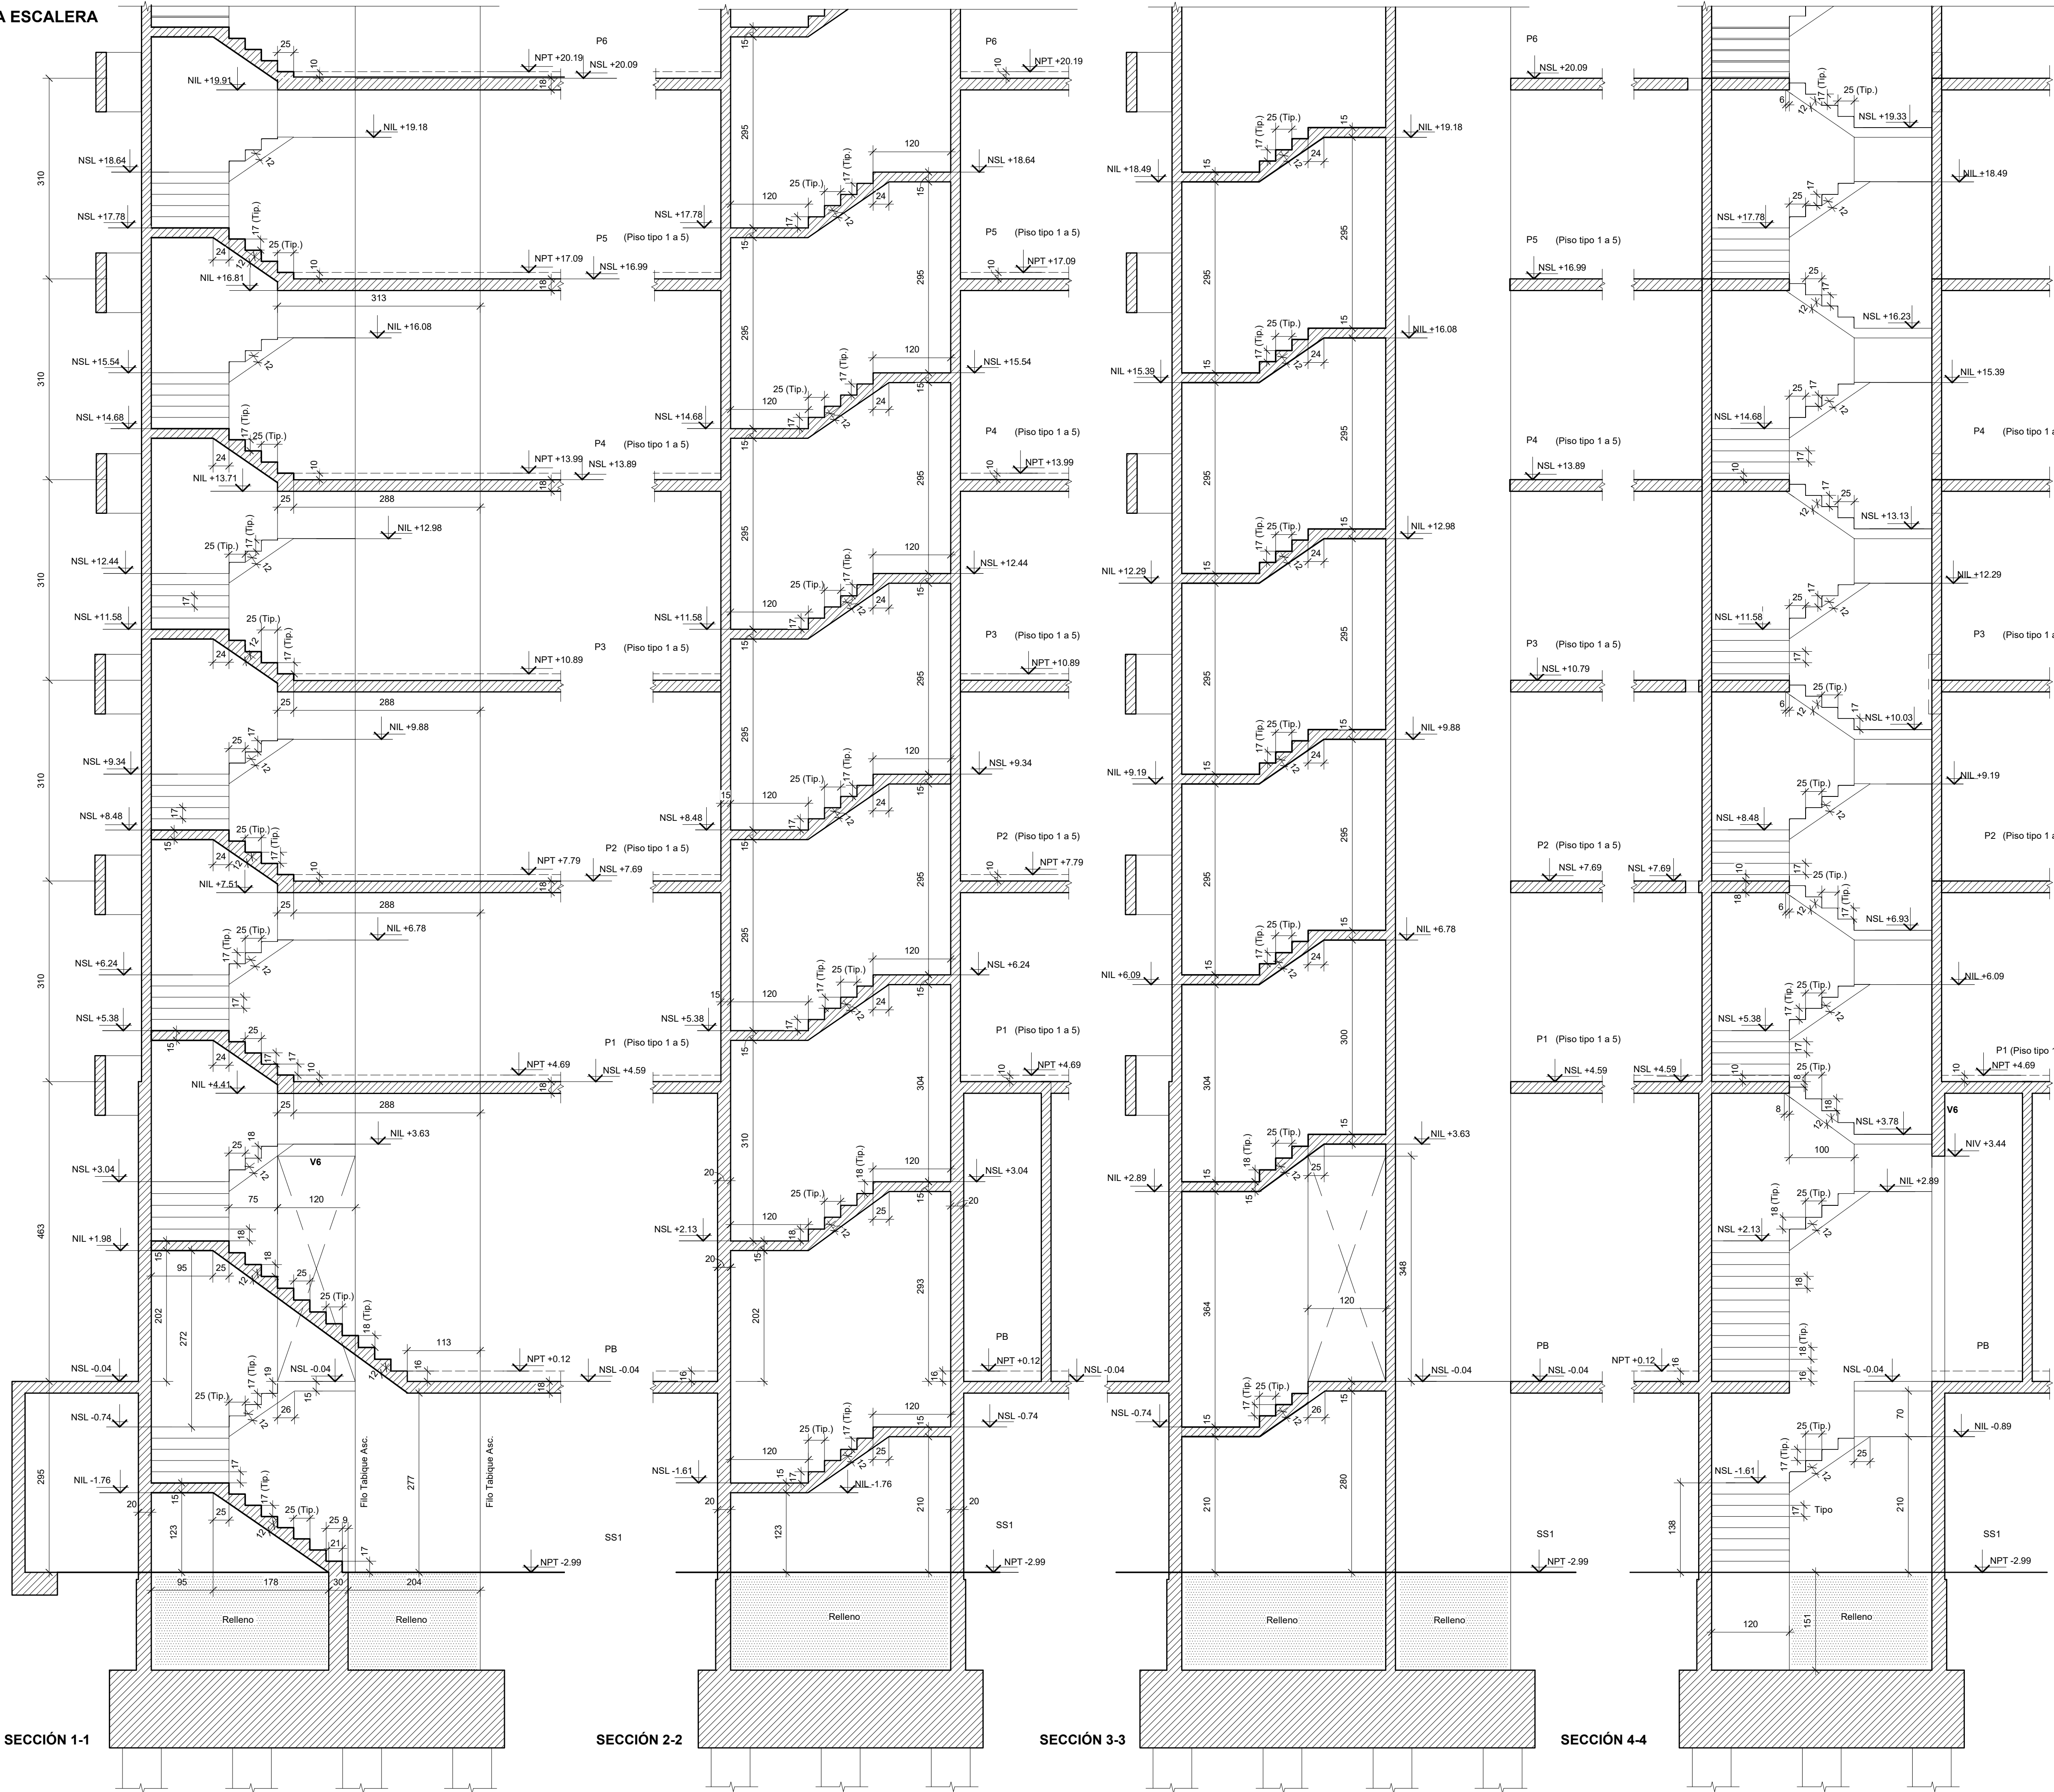
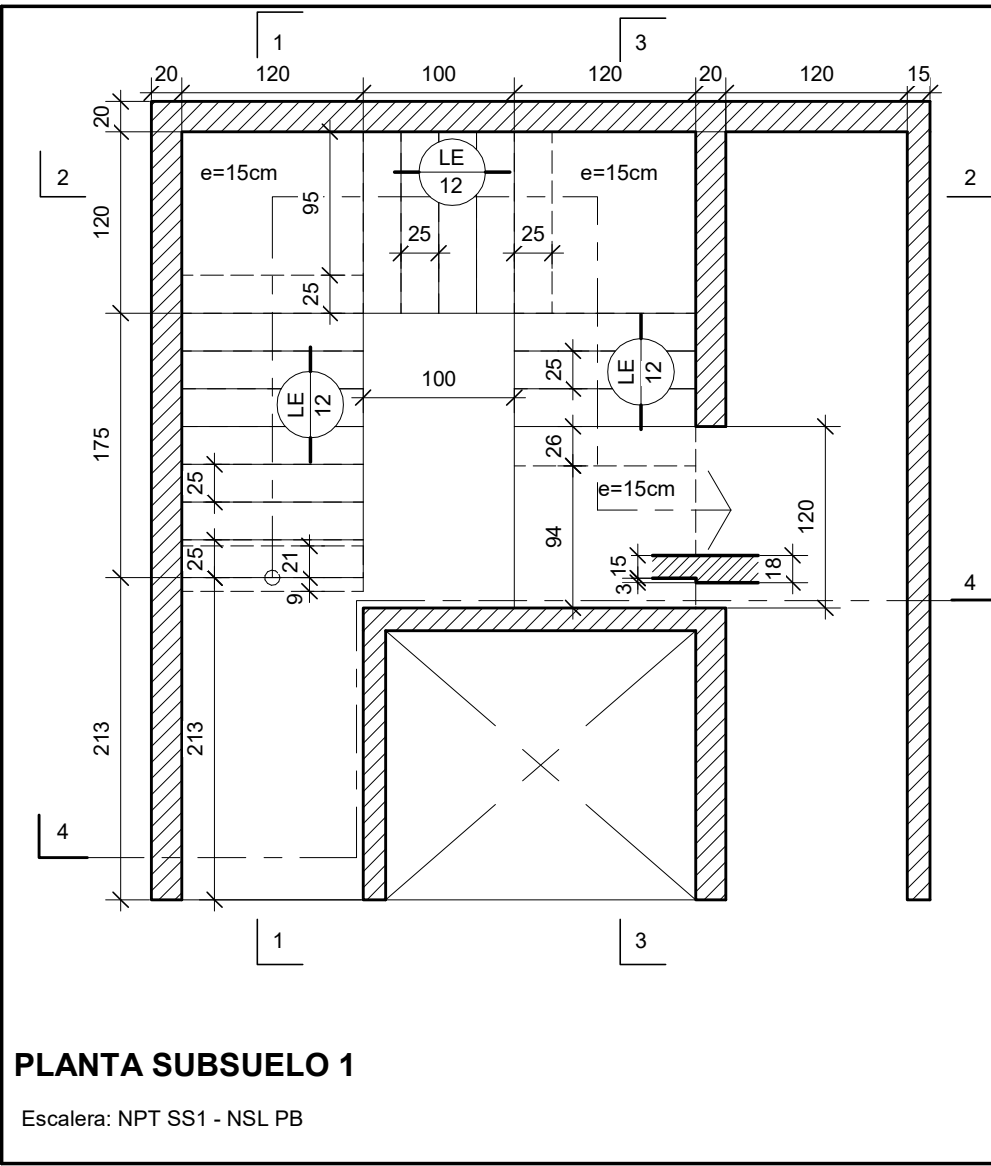


ESTRUCTURA ESCALERA

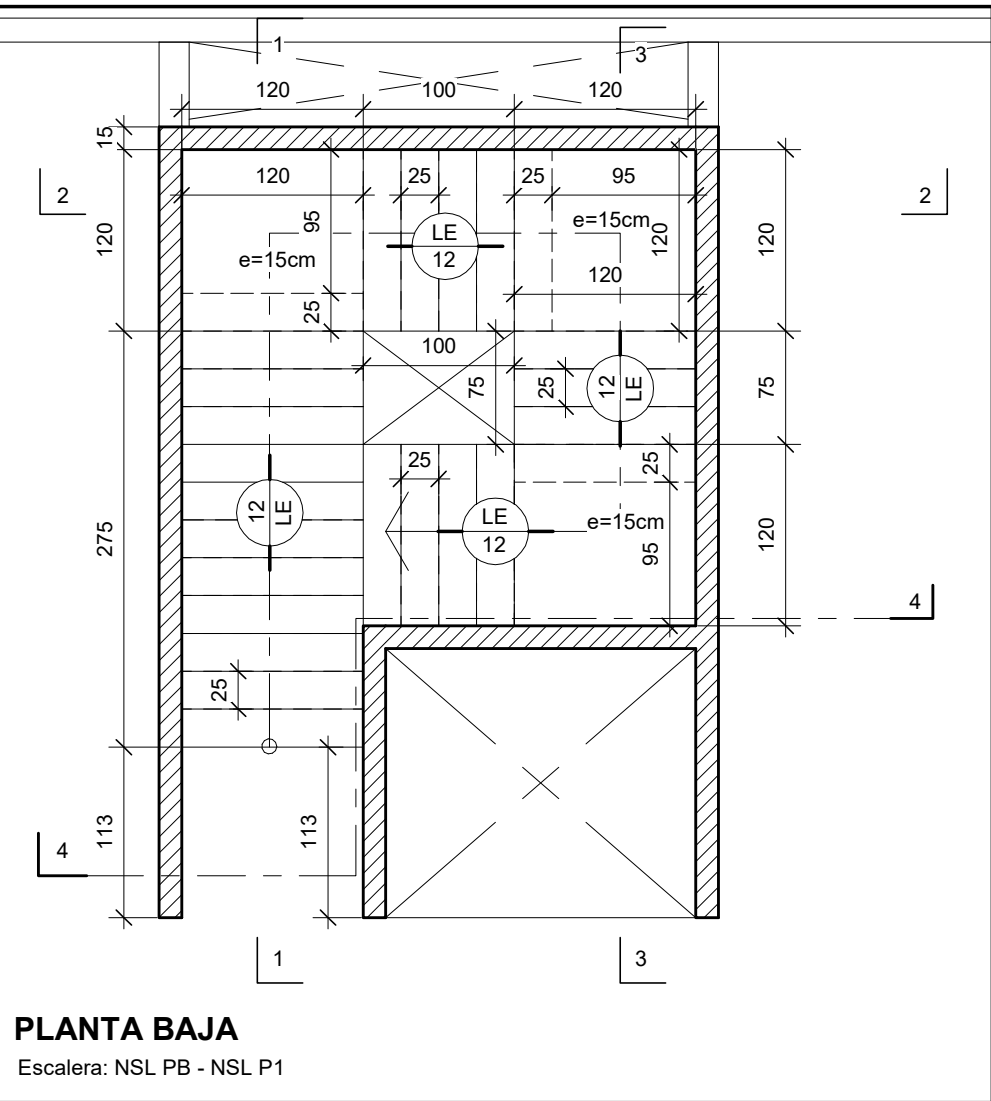

PARA CONSTRUCCION

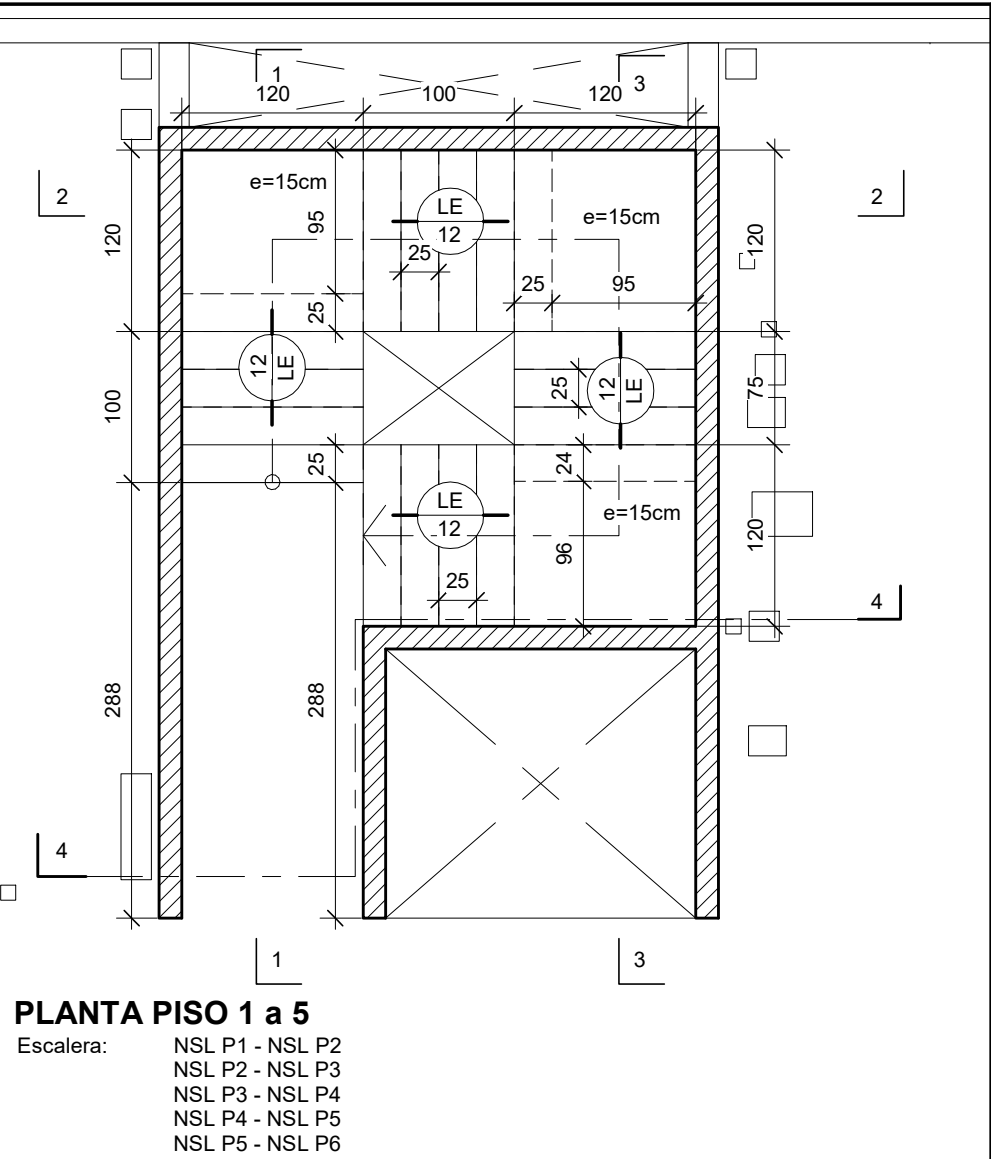

REFERENCIAS:

NIV = Nivel inferior de Viga.
NSV = Nivel superior de Viga.
NIL = Nivel inferior de Losa.
NSL = Nivel superior de Losa.

MATERIALES:

Acero ADN 420
Hormigón H30 CIRSOC 2005

UNIDADES:


Dimensiones en [cm]
Cotas progresivas [m]

NOTAS:


1. EL NIVEL ±0.00 ESTÁ EN CORRESPONDENCIA CON EL CORDÓN DE LA ESQUINA SUR DE LA CALLE HUGO PARENTE.

SENJA Ingeniería estructural		OBRA N° 002-240	PLANO N° 006	REVISIÓN 00	00	07/12/22	Para Construcción.
contacto@senja.com.ar		DOC: 341-5 601 728					
COMITENTE							
PROYECTO							
UBICACIÓN							
DESIGNACIÓN					N°	FECHA	DETALLE
PROYECTO	CALCULO	DIBUJO	CONTROL	FECHA	ESCALAS	MODIFICACIONES	
SENJA	SENJA	SENJA	SENJA	07/12/2022	1 : 50		


ESQUEMA ESCALERA

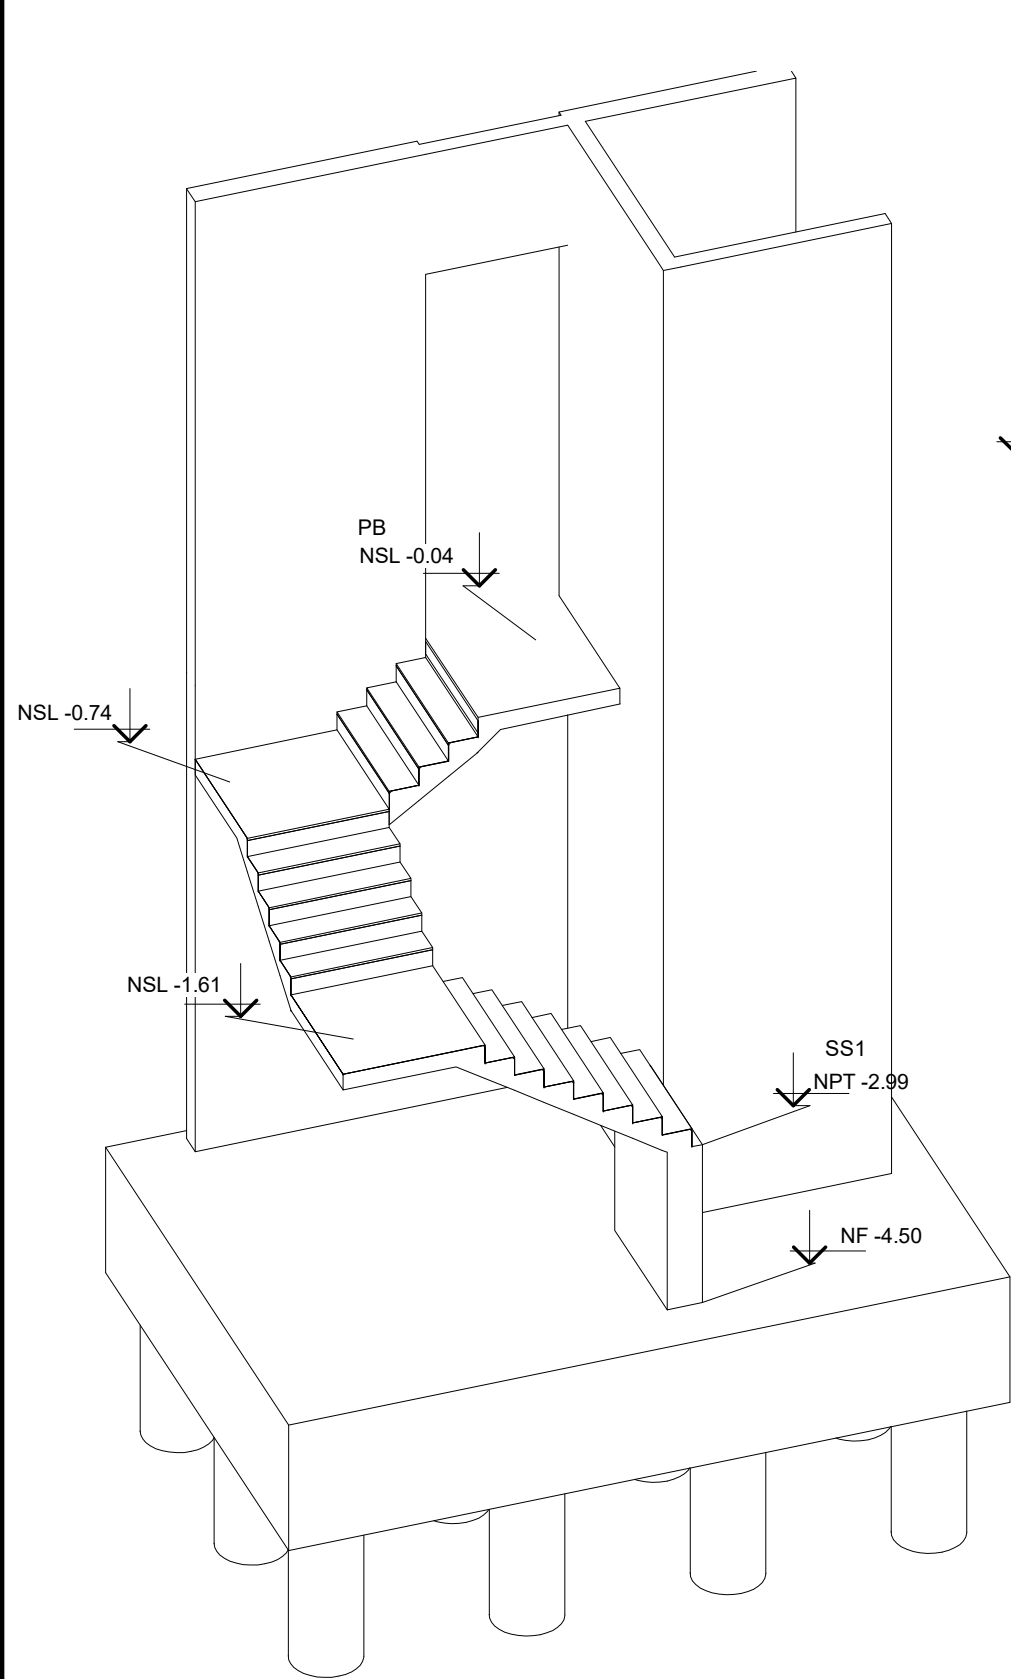

ESCALERA SS1-PB

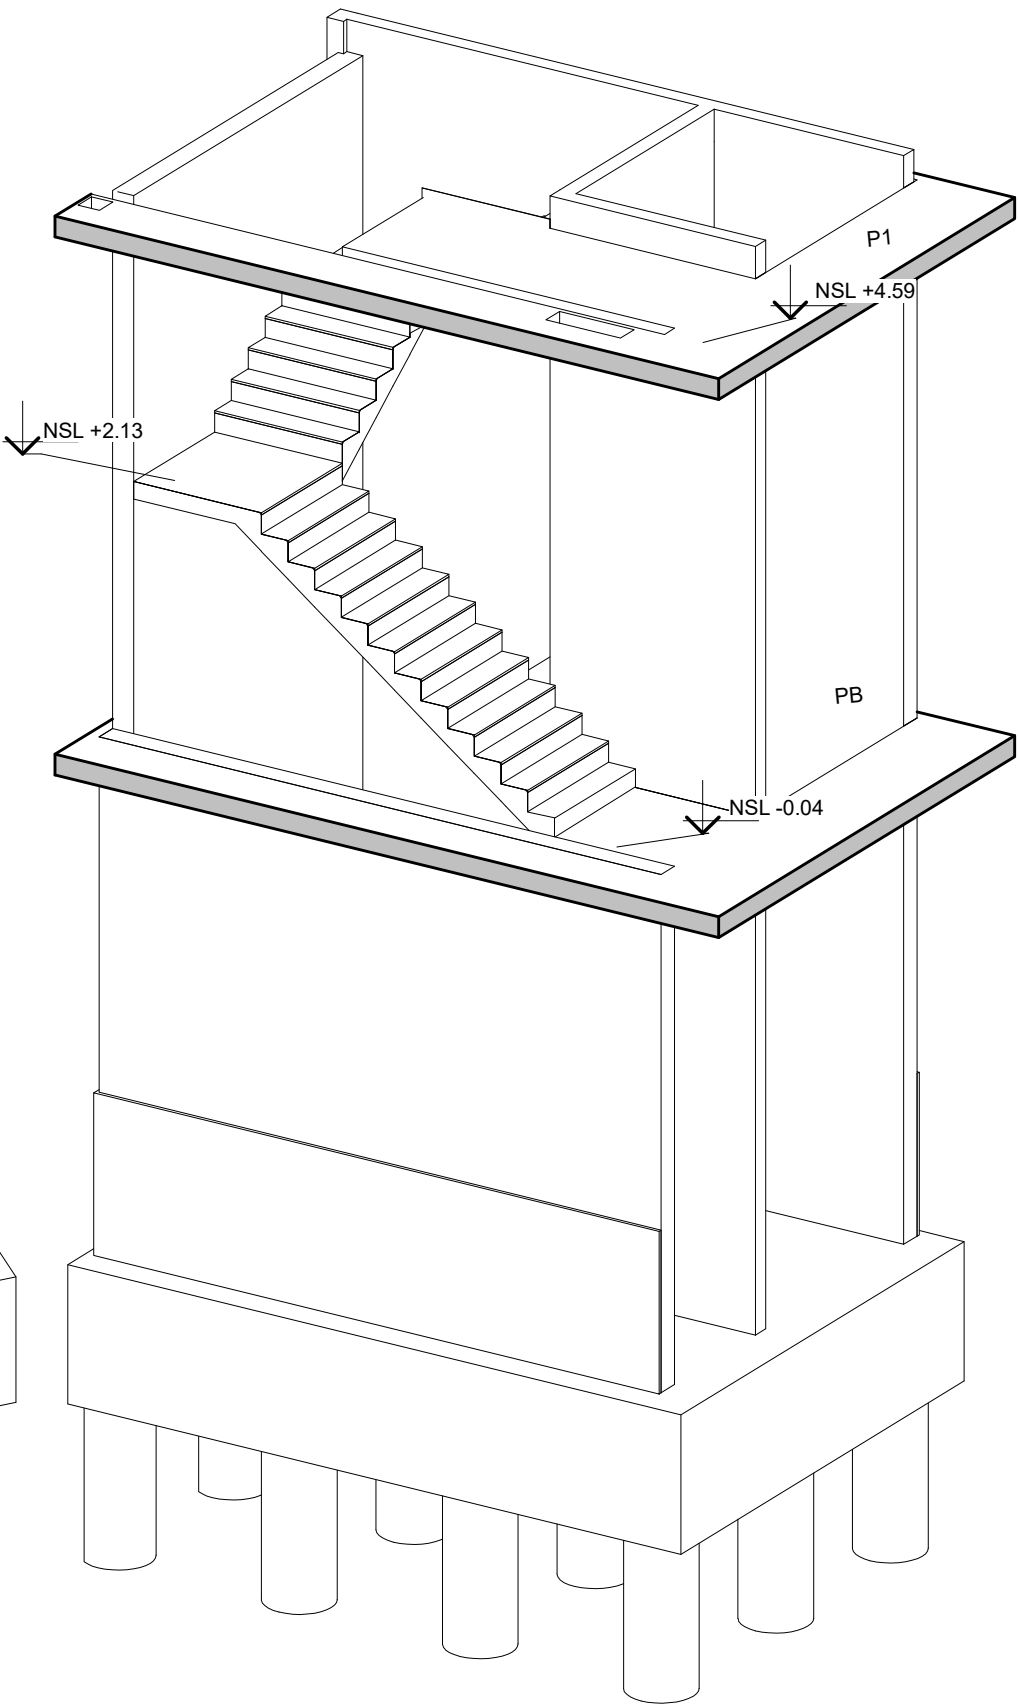


ESCALERA PB-P1

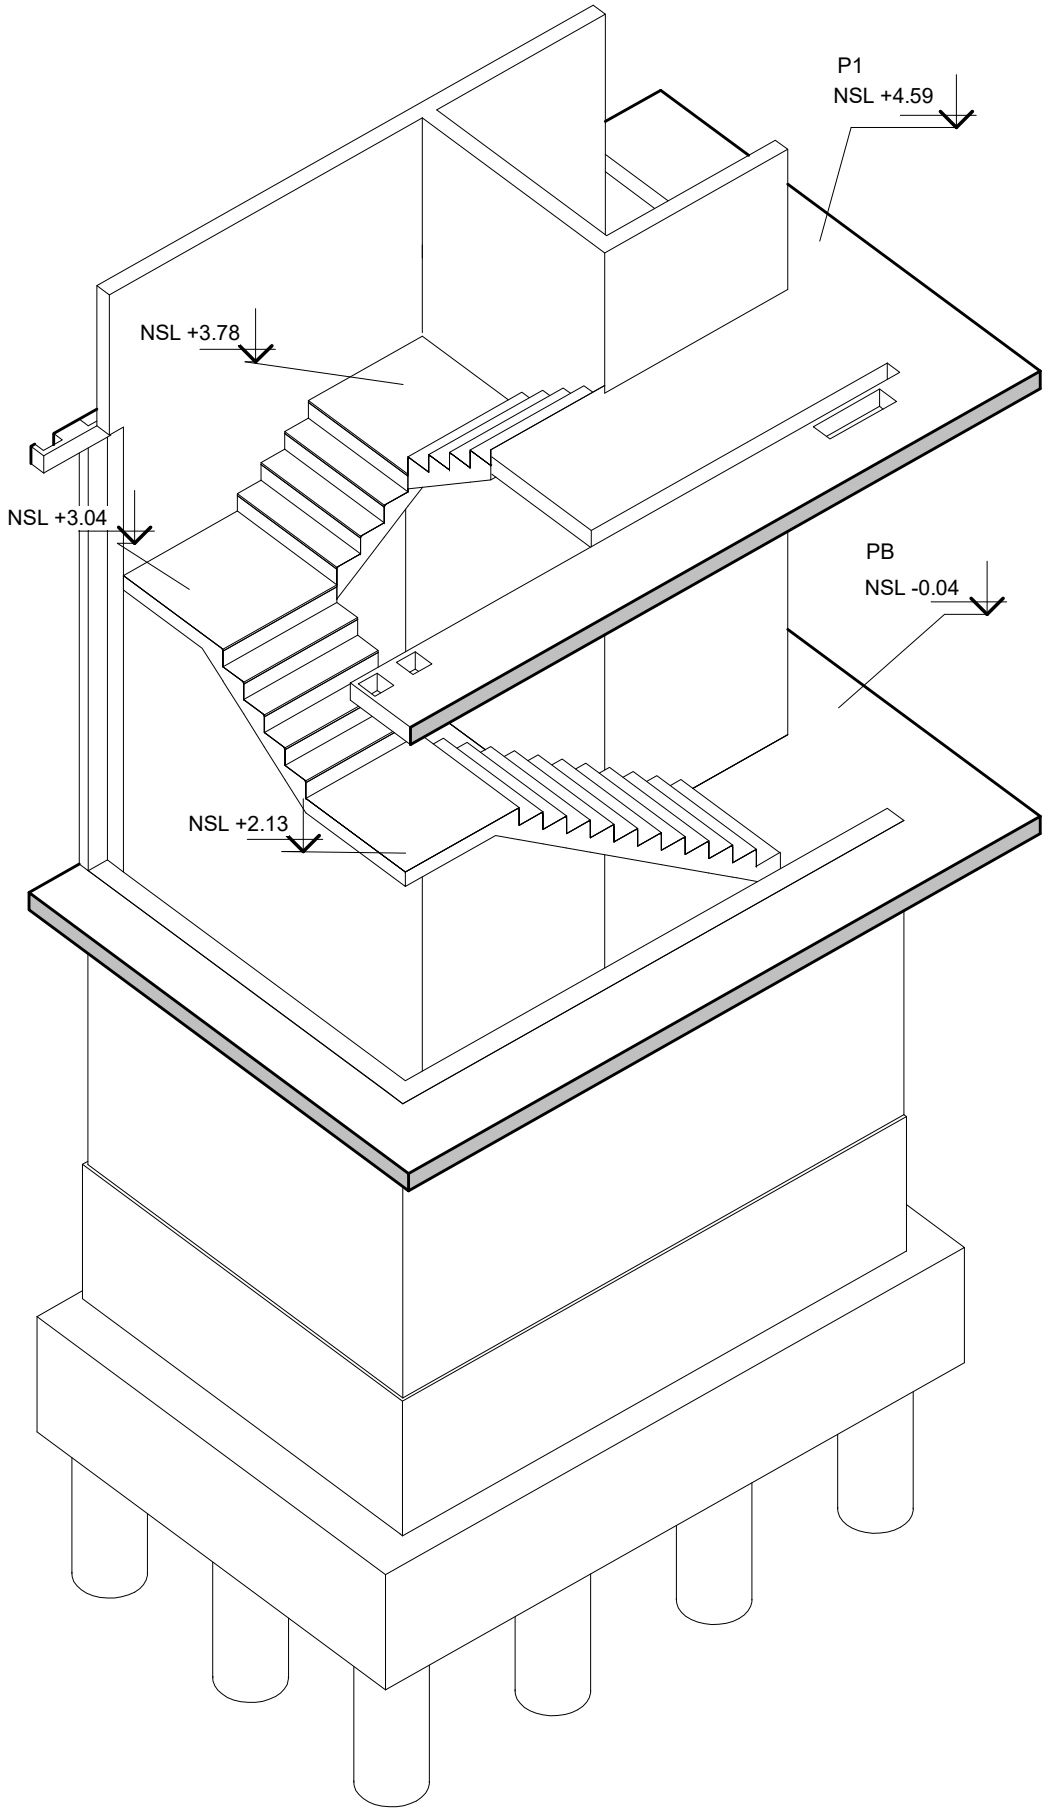


ESCALERA PB-P1

ESQUEMA ESCALERA

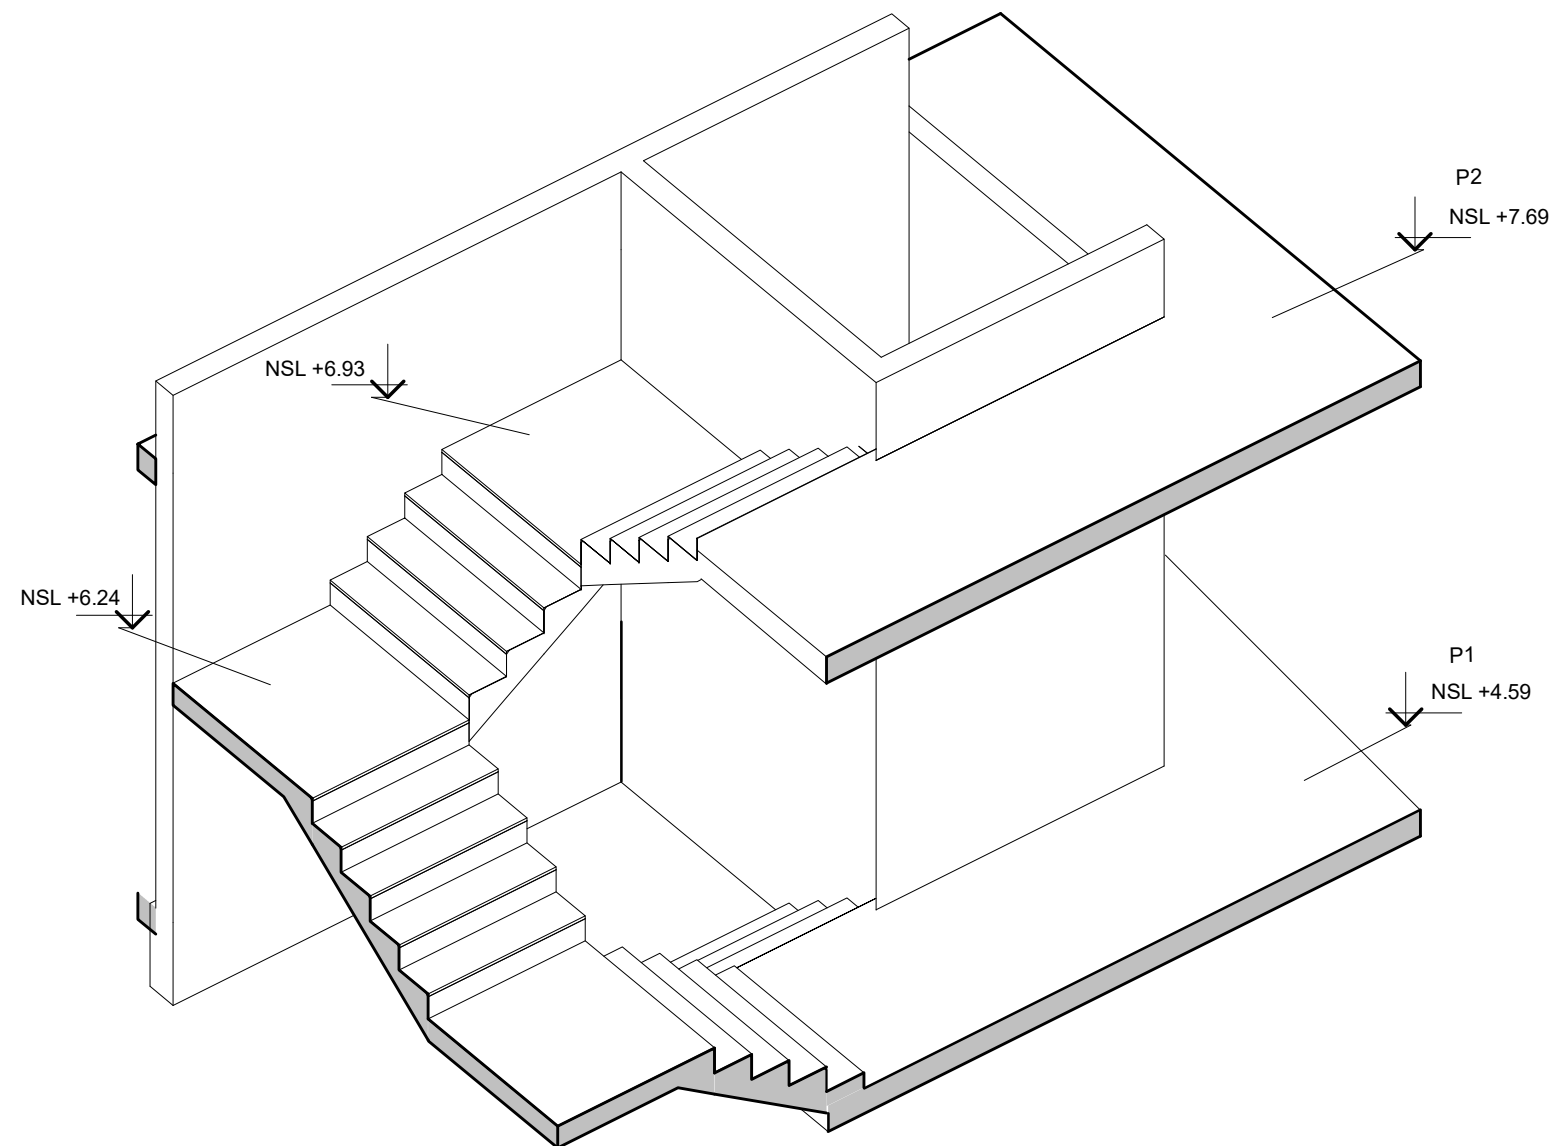

ESCALERA PISO TIPO

Piso - P1 a P2

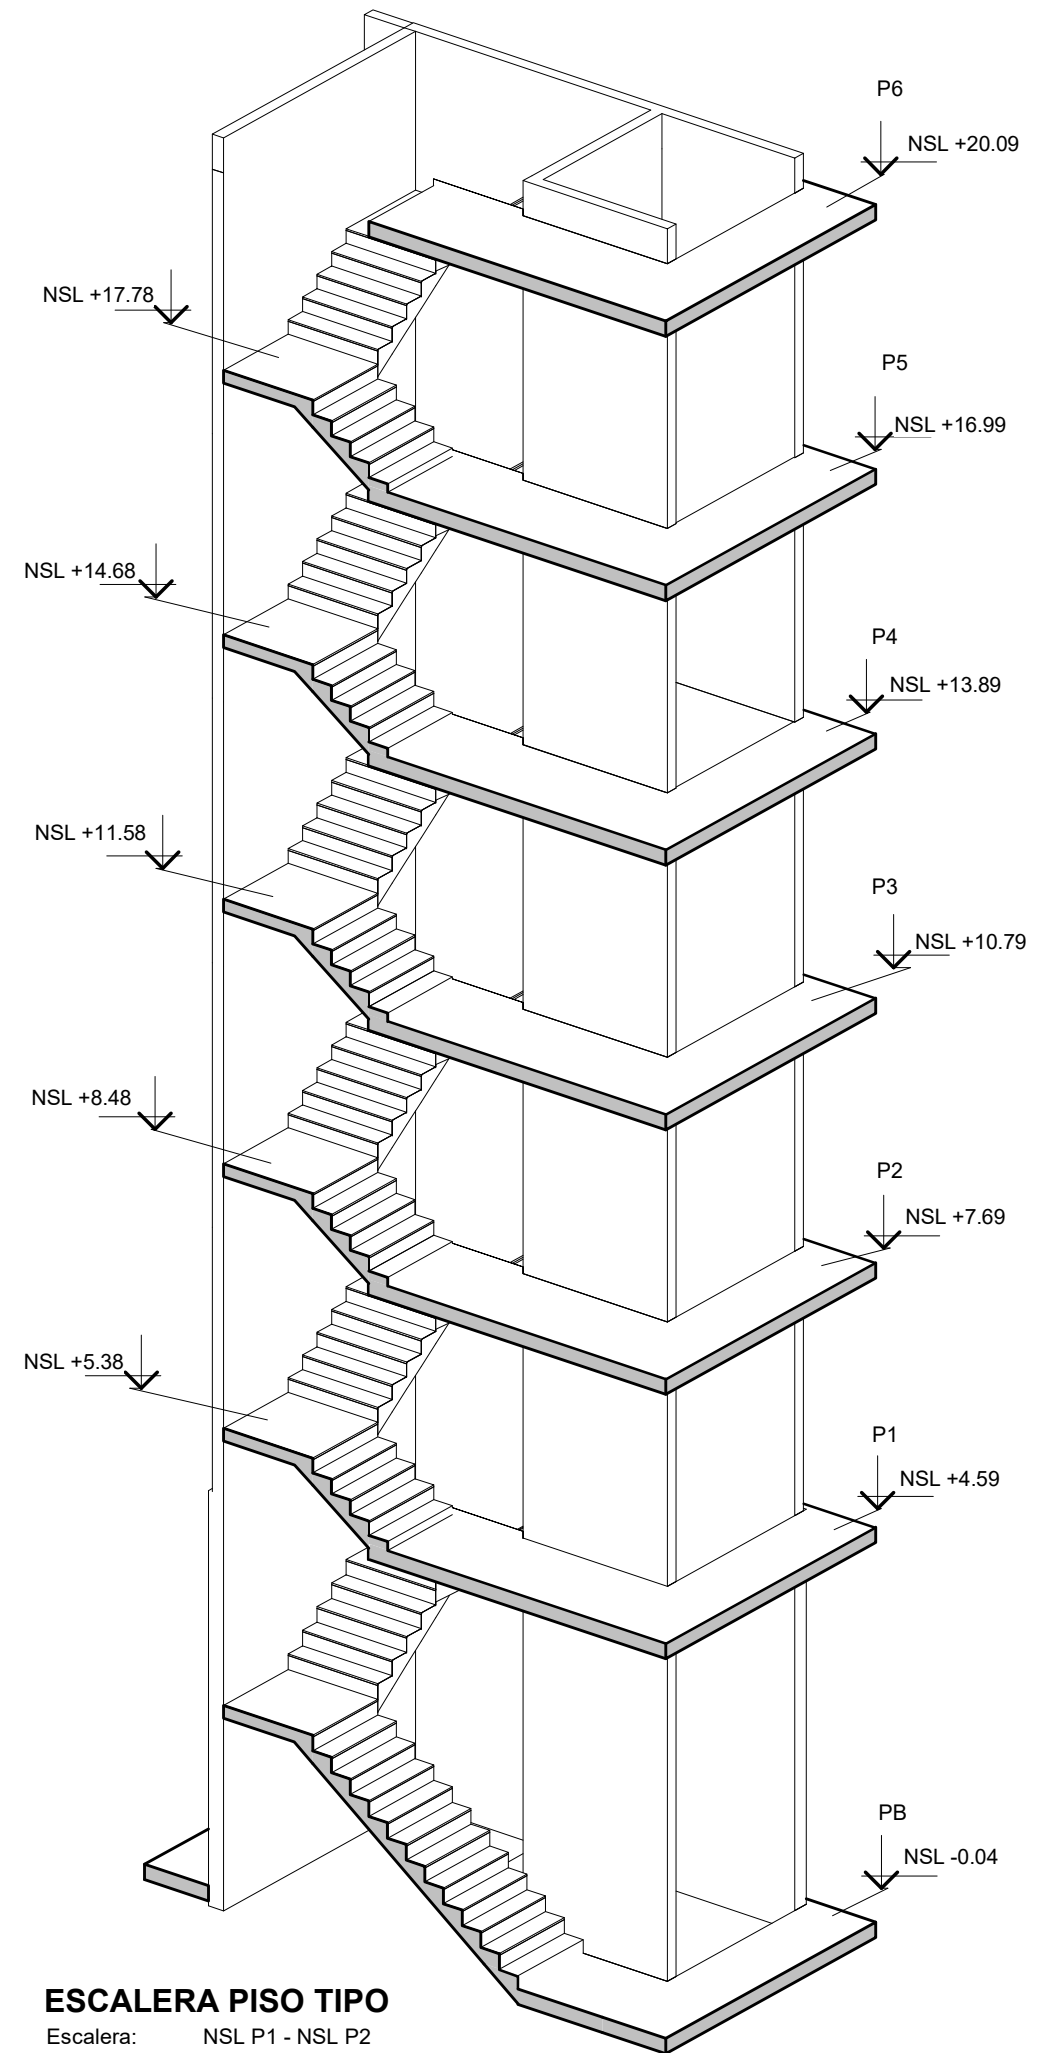

ESCALERA PISO TIPO

Escalera: NSL P1 - NSL P2
NSL P2 - NSL P3
NSL P3 - NSL P4
NSL P4 - NSL P5
NSL P5 - NSL P6