




AXONOMETRIA
Esc.: 1 : 20

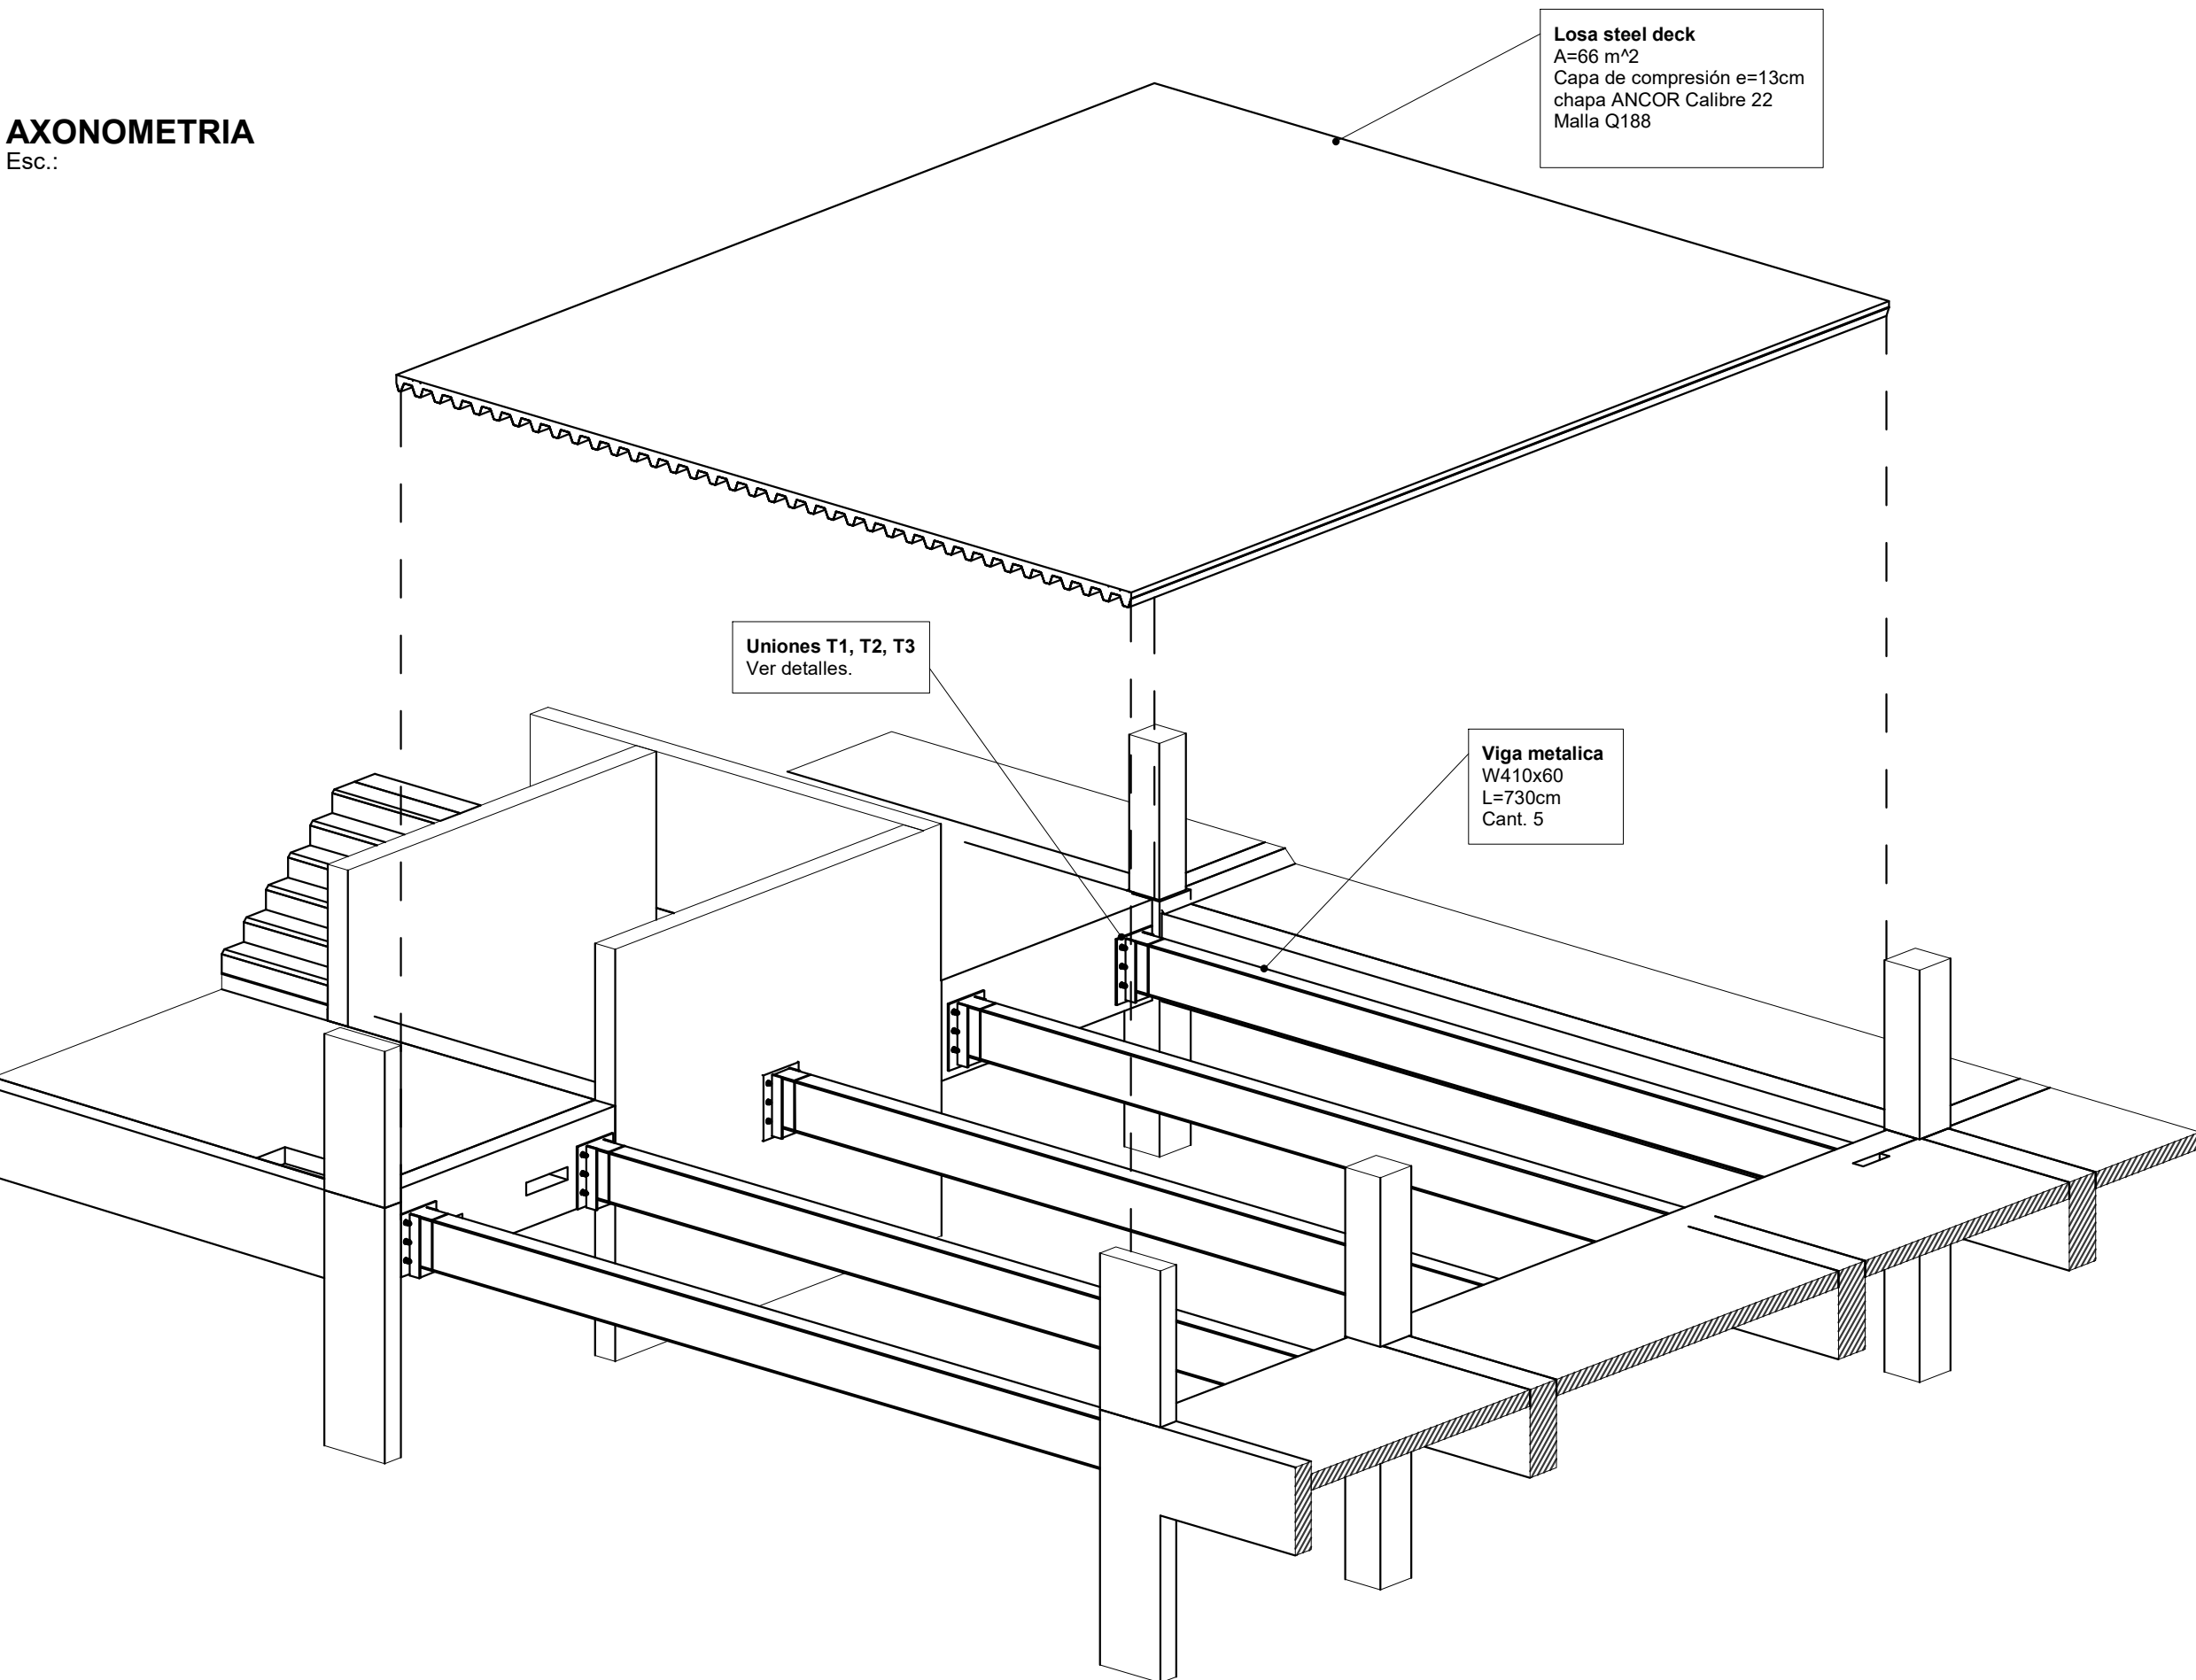


AXONOMETRIA UNION TIPO
Esc.: 1 : 20

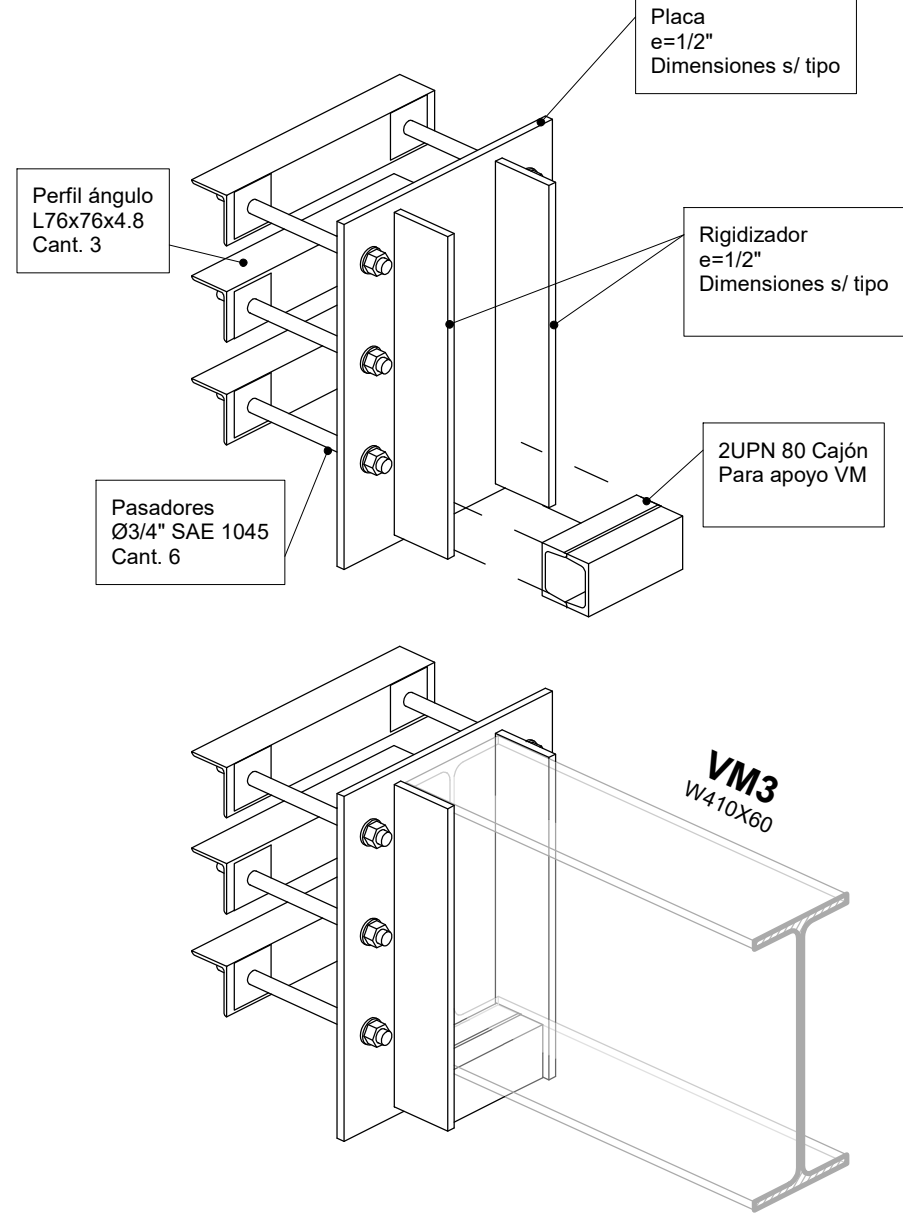


PLANTA
Esc.: 1 : 50

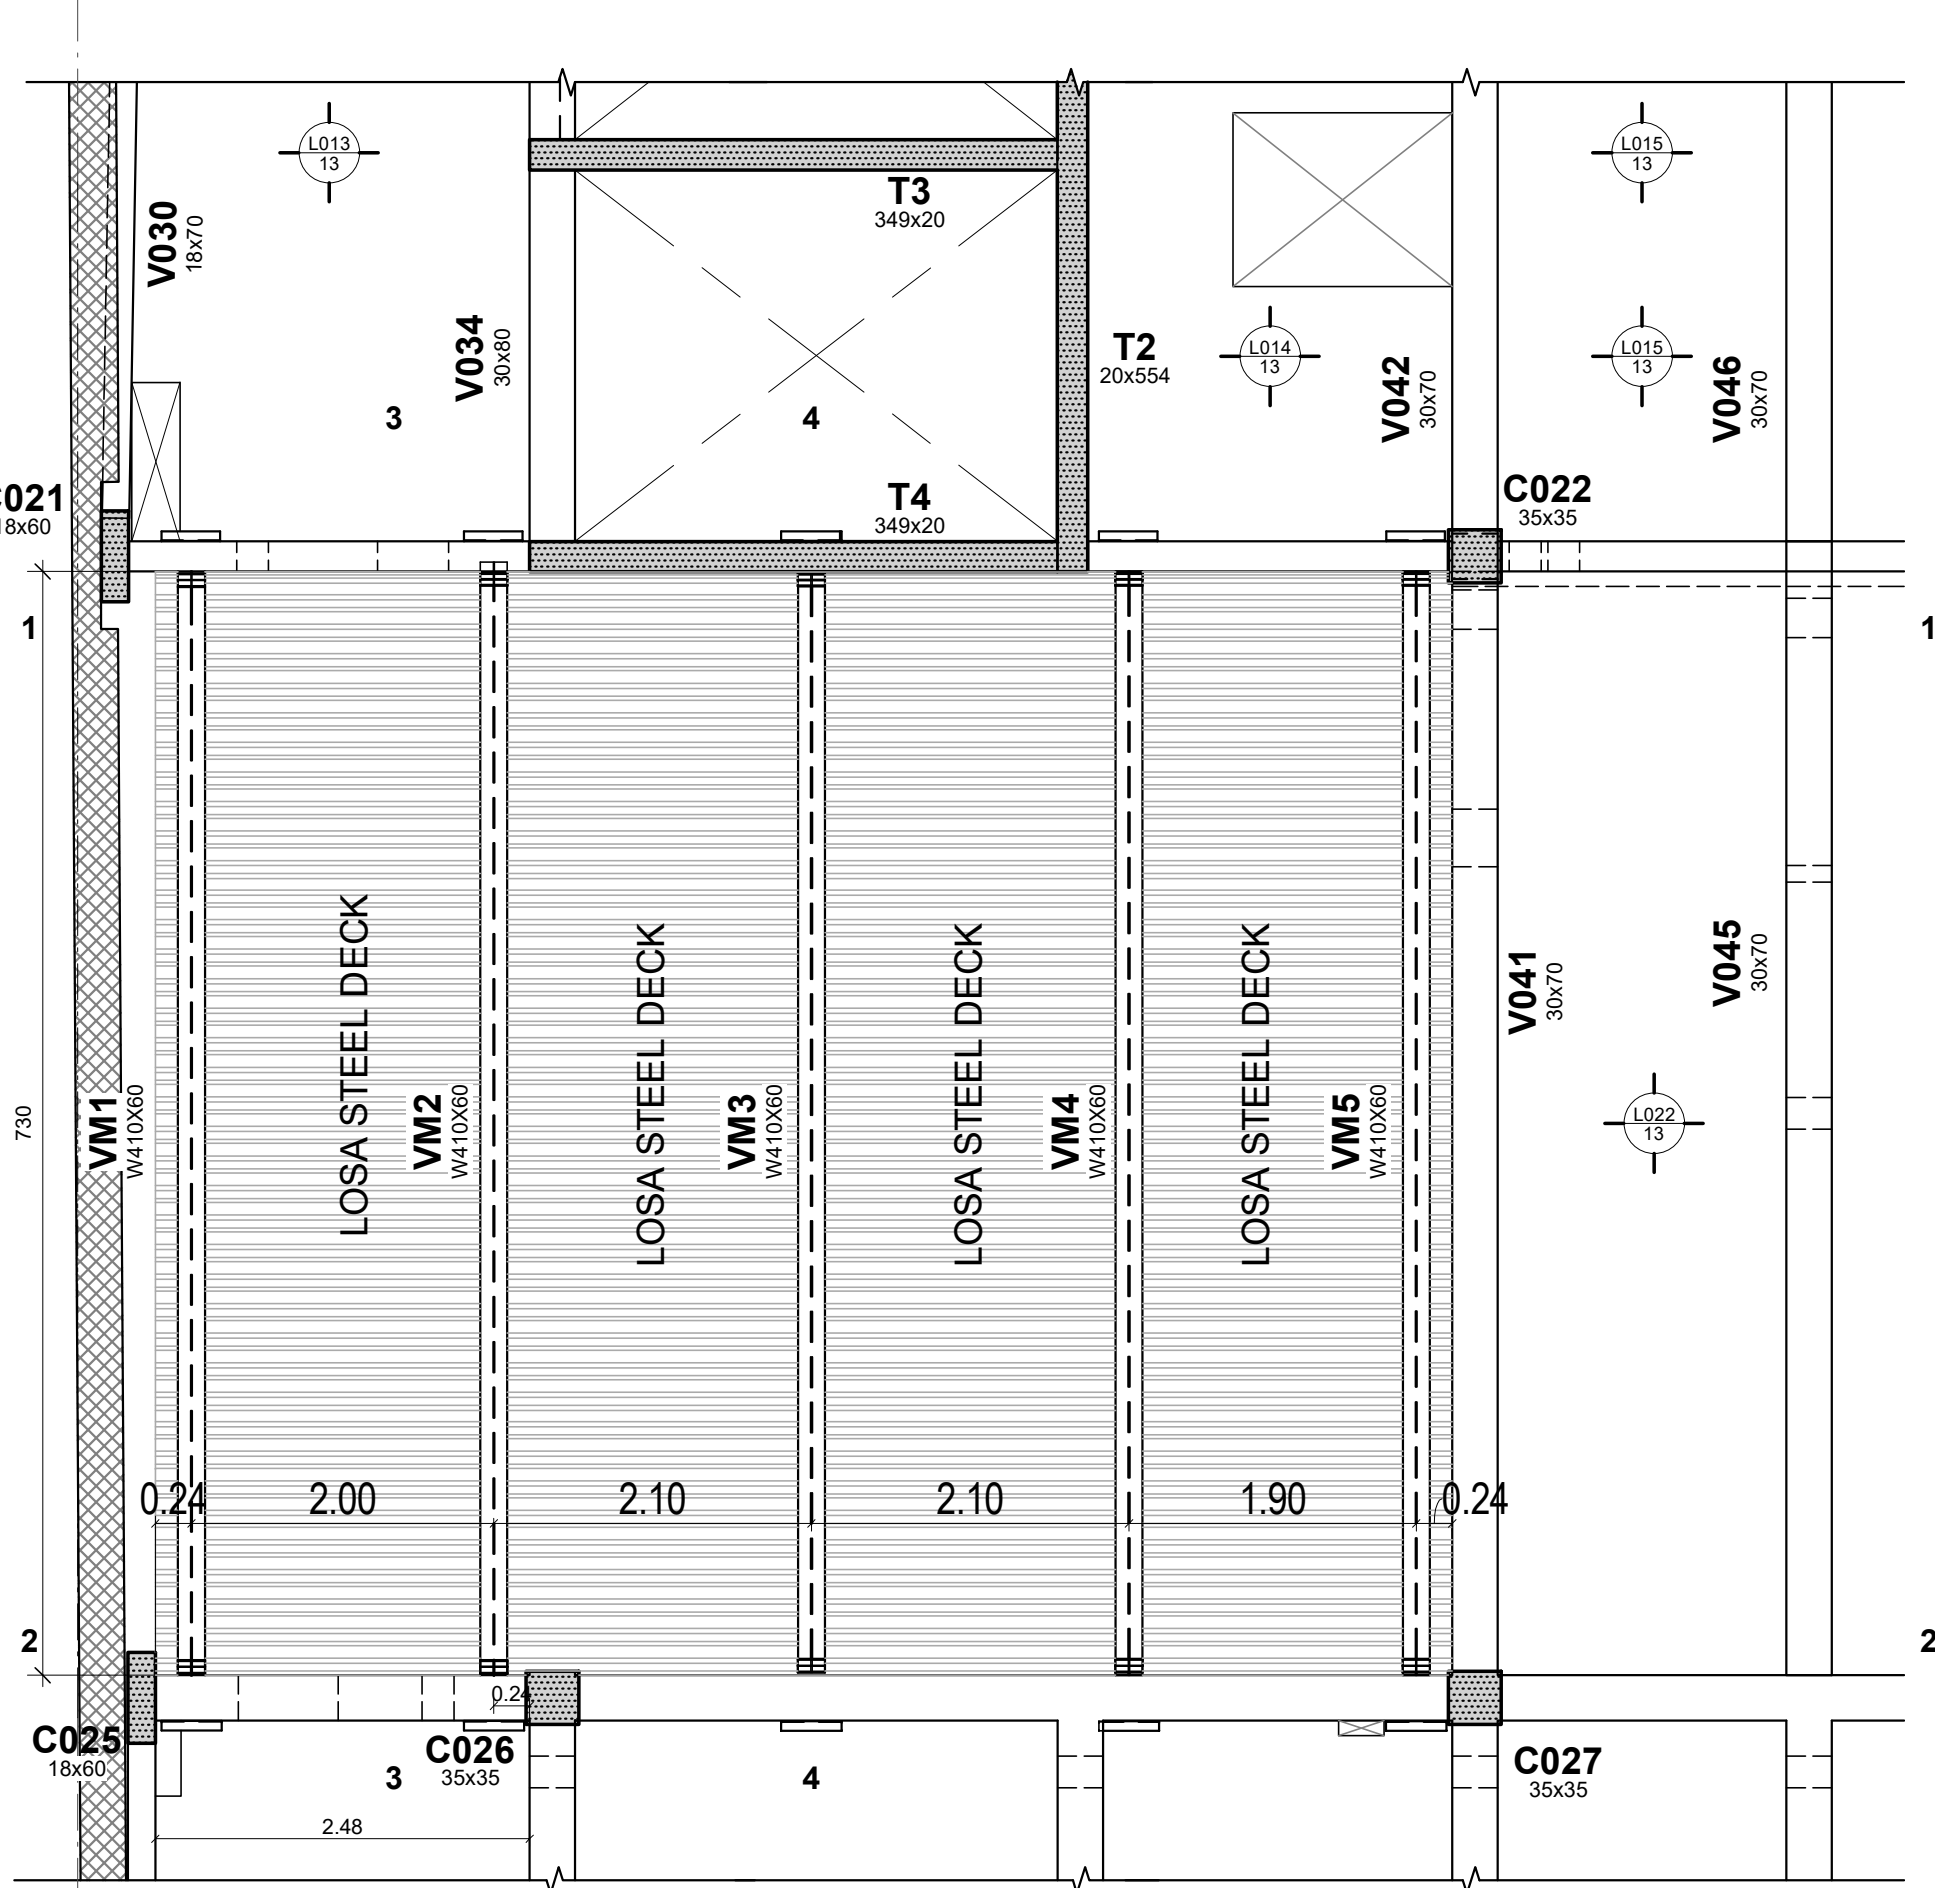


Union Tipo 1 - Vista Frontal
Esc.: 1 : 20
Cant. 2

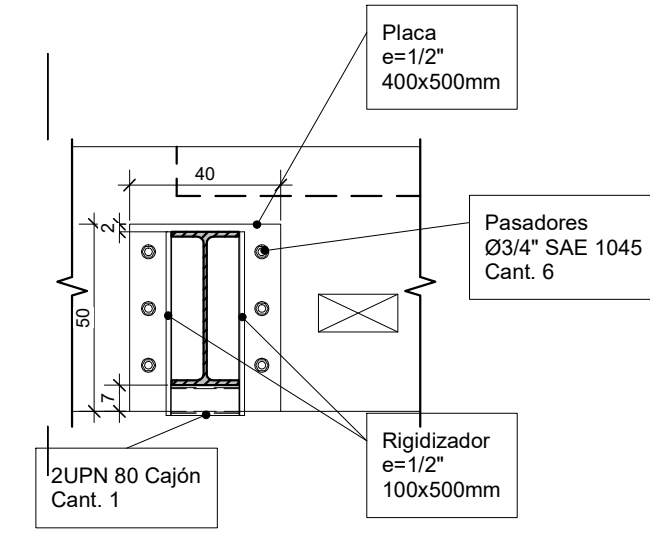


Union Tipo 1 - Vista Posterior
Esc.: 1 : 20
Cant. 2

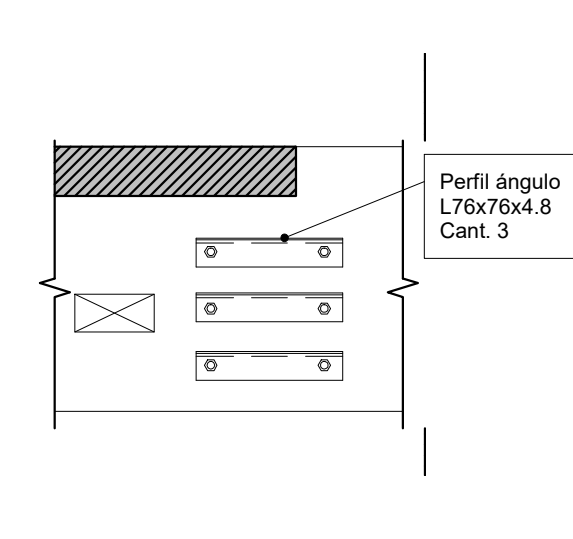


Union Tipo 1 - Vista Lateral
Esc.: 1 : 20
Cant. 2

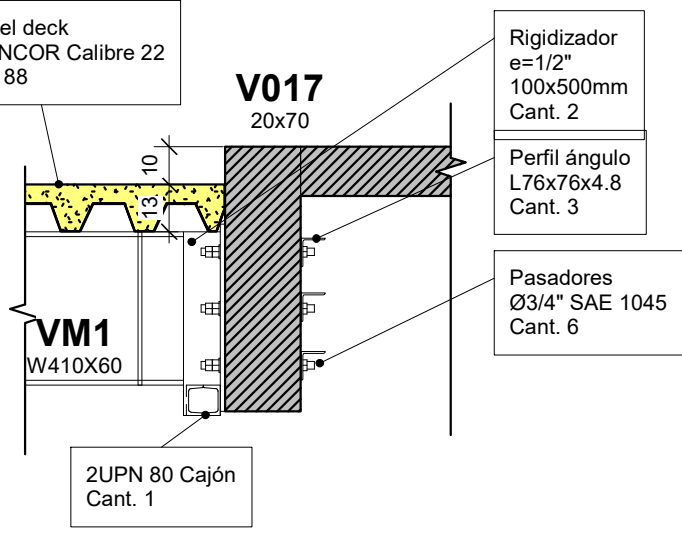


SECCIÓN 3-3
Esc.: 1 : 50

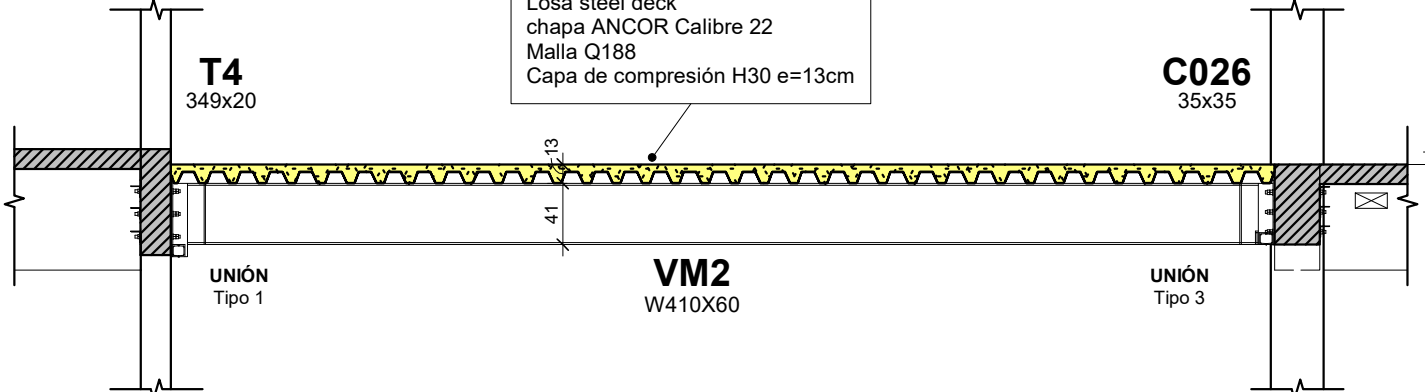


SECCIÓN 1-1
Esc.: 1 : 50

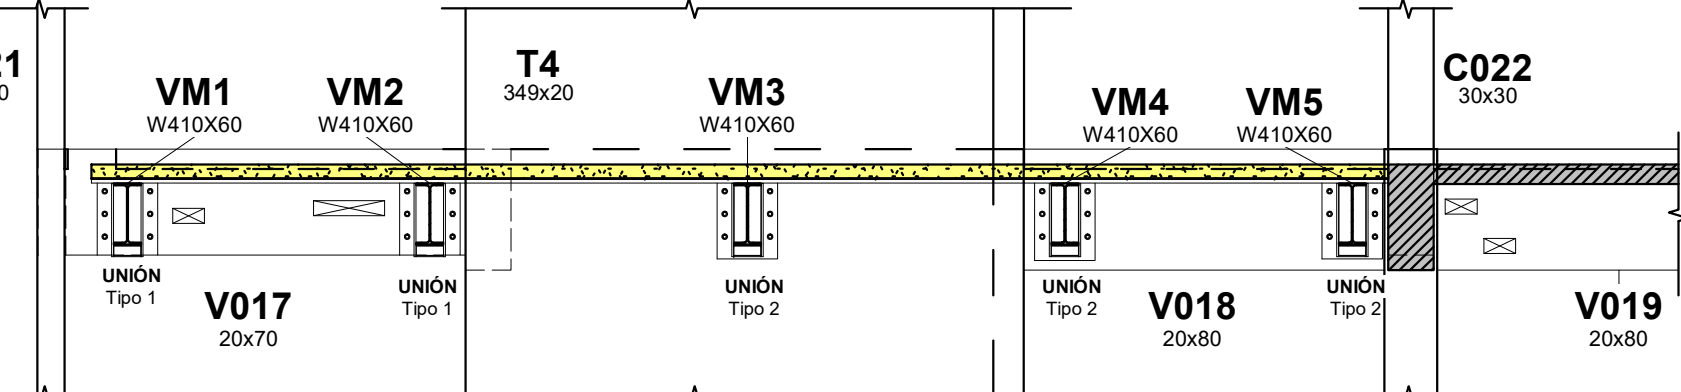


Union Tipo 2 - Vista Frontal
Esc.: 1 : 20
Cant. 6

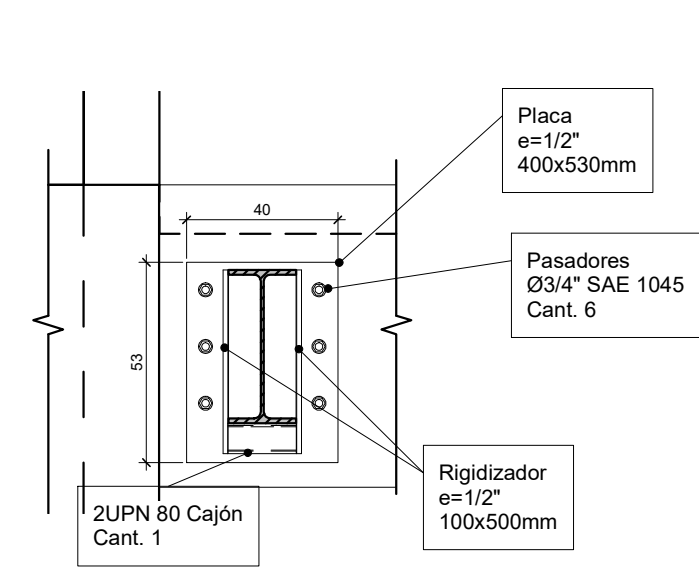


Union Tipo 2 - Vista Posterior
Esc.: 1 : 20
Cant. 6

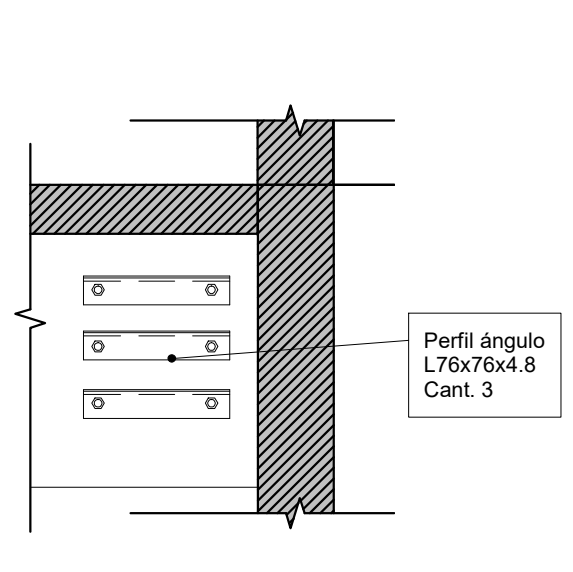


Union Tipo 2 - Vista Lateral
Esc.: 1 : 20
Cant. 6

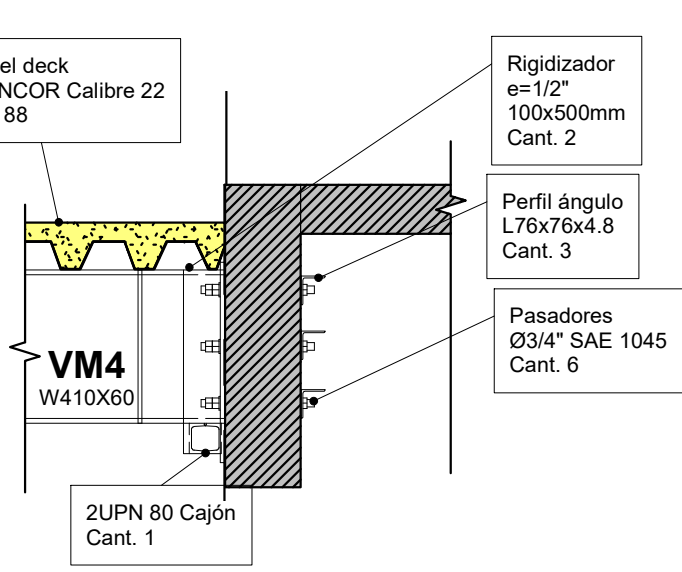


SECCIÓN 4-4
Esc.: 1 : 50

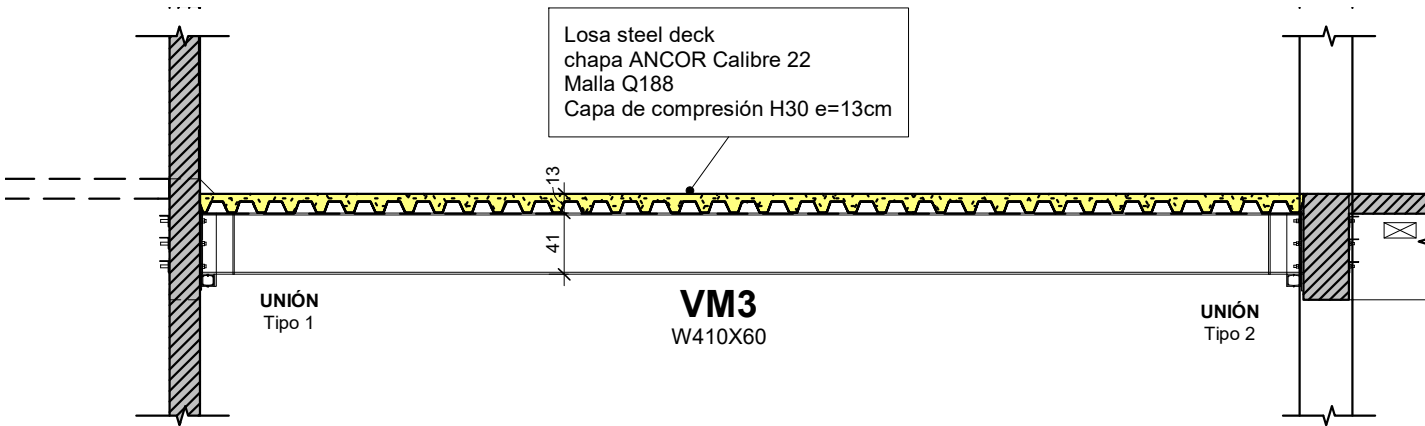


SECCIÓN 2-2
Esc.: 1 : 50

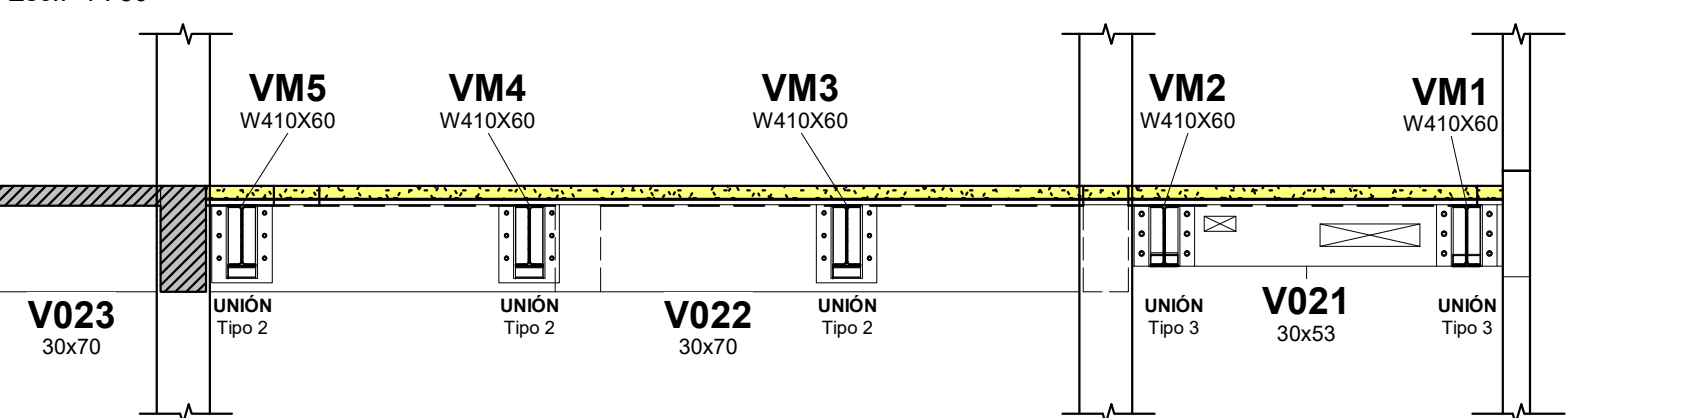


Union Tipo 3 - Vista Frontal
Esc.: 1 : 20
Cant. 2

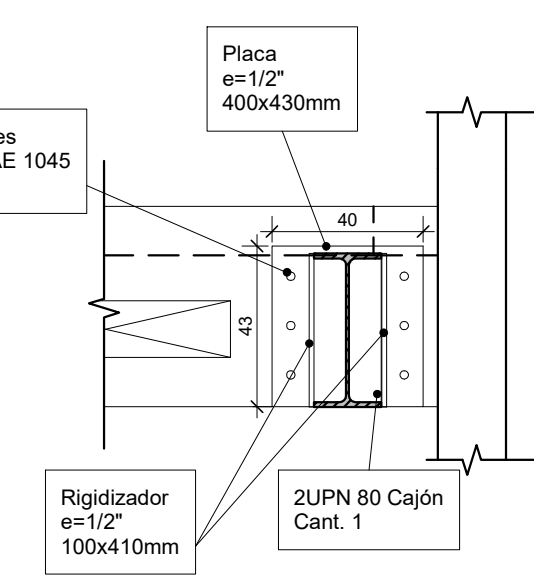

Union Tipo 3 - Vista Posterior
Esc.: 1 : 20
Cant. 2

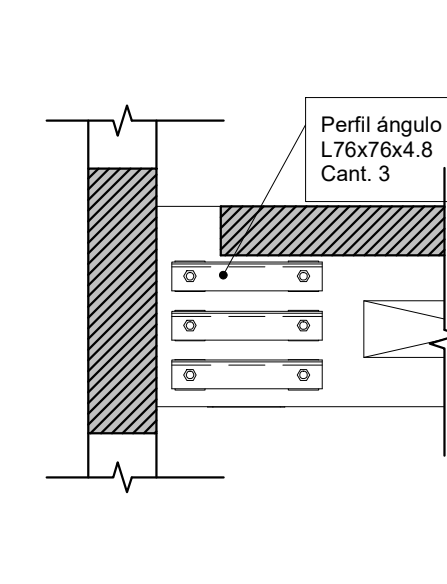

Union Tipo 3 - Vista Lateral
Esc.: 1 : 20
Cant. 2

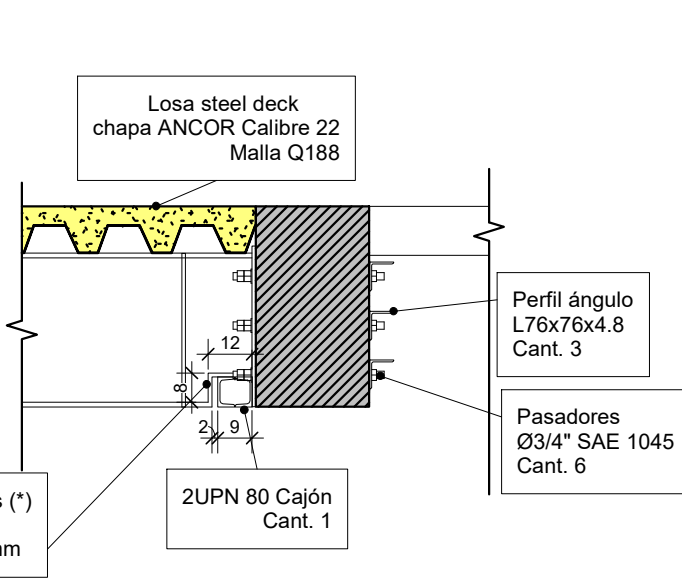

NOTA (*): Realizar recorte para apoyo en viga y rigidizar con los rigidizadores señalados.

UNIDADES:
Dimensiones en [cm]
Cotas progresivas [m]

MATERIALES:
Acero ADN 420 / F24 (rigidizadores)
Homigón H30 CIRSOC 2005
Pasadores SAE 1045
Malla Q188
Chapa Steel Deck ANCOR Calibre 22

PARA CONSTRUCCION

contacto@senja.com.ar 341- 5 601 728

COMITENTE
PROYECTO
UBICACIÓN
DOCUMENTO

SENJA
Ingeniería estructural

FECHA: 06/03/25

Hoja: 1