




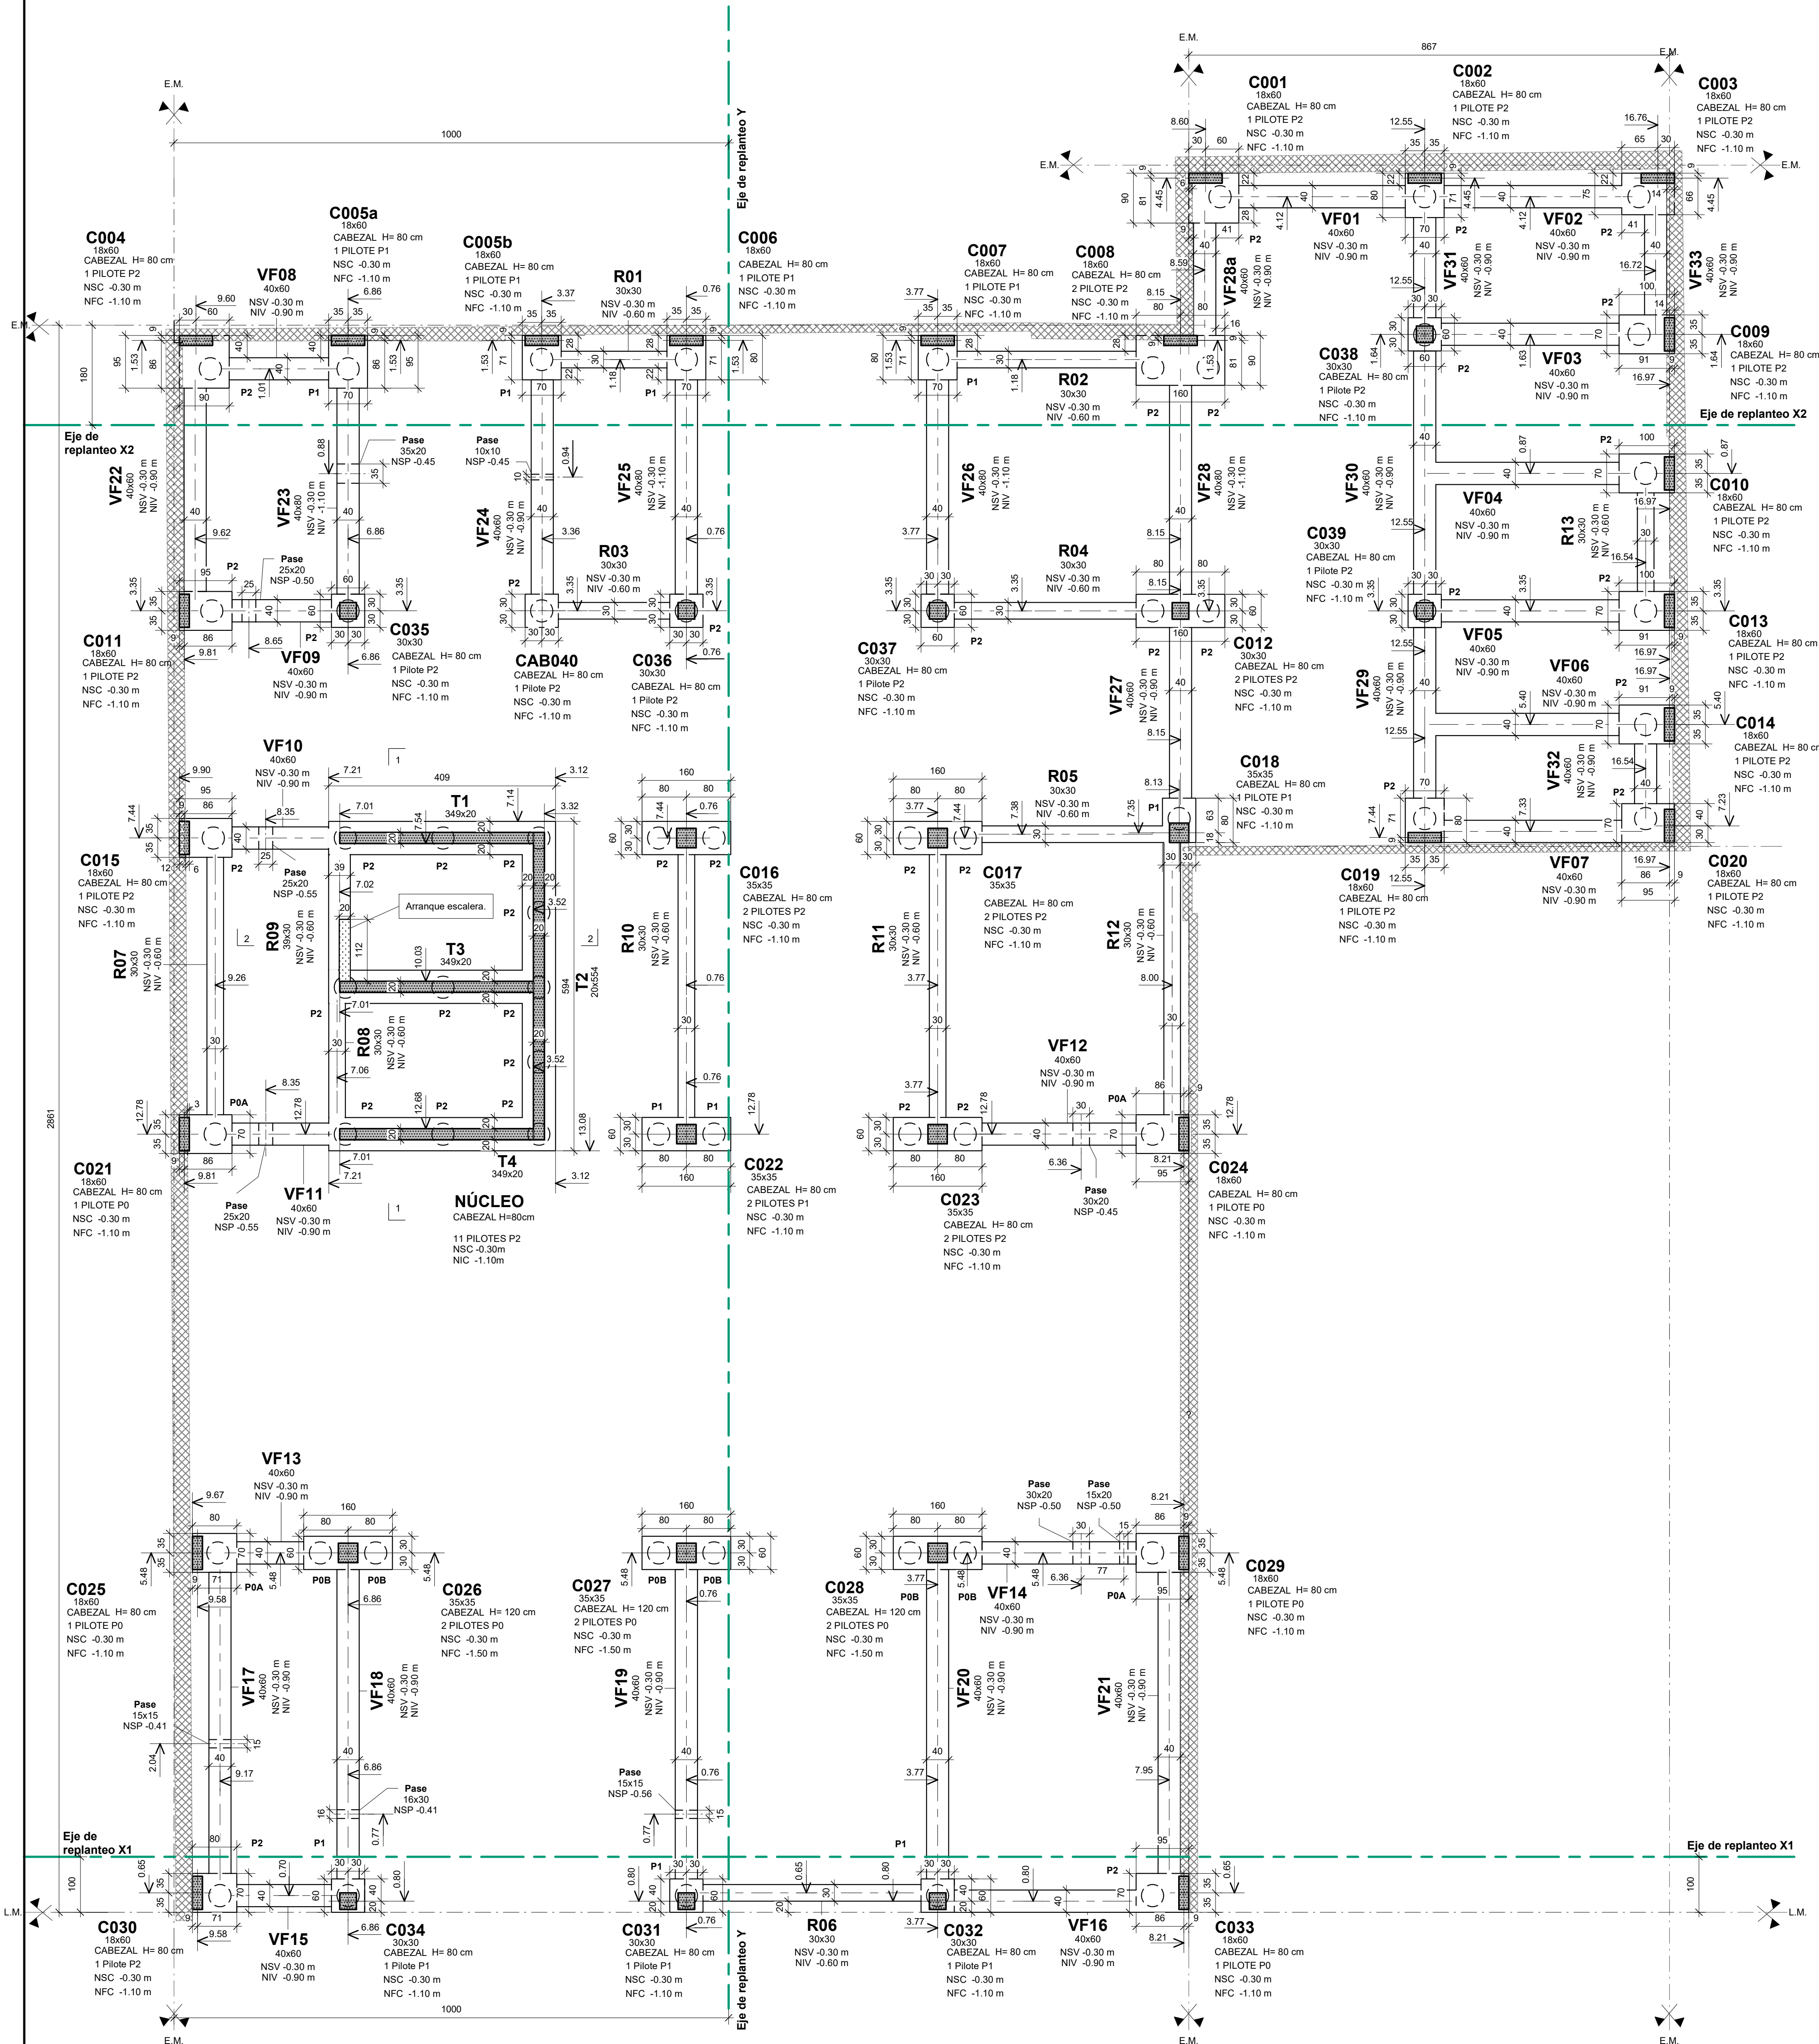


SECCIÓN 1-1

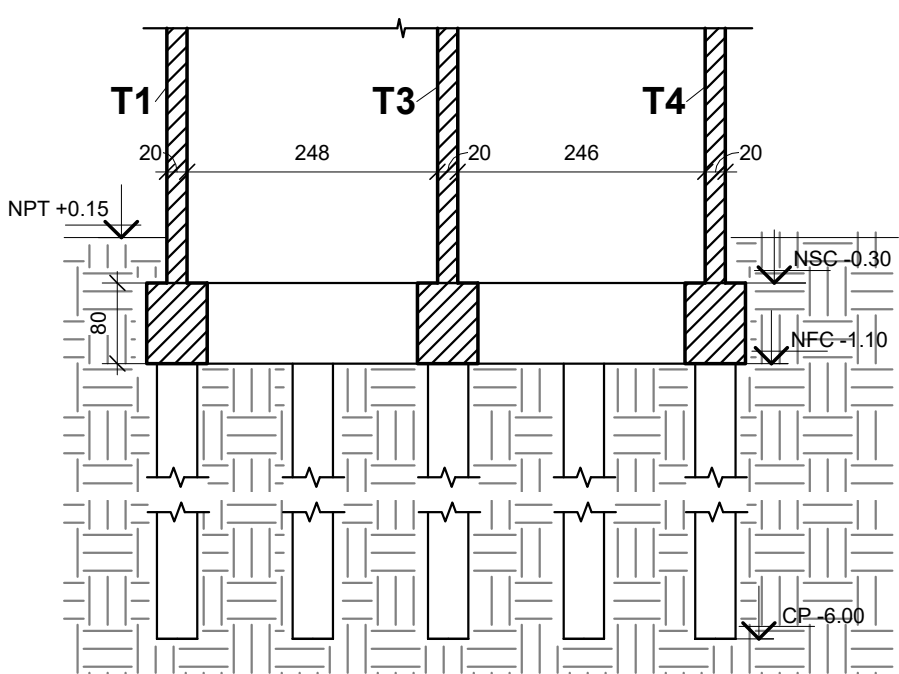

SECCIÓN 2-2

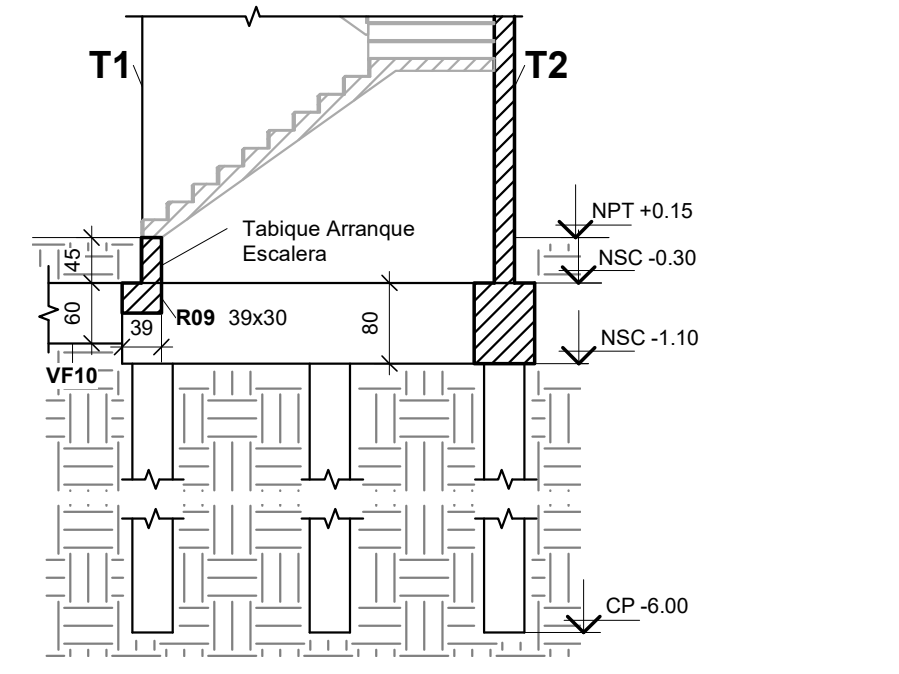

ESQUEMA TIPO

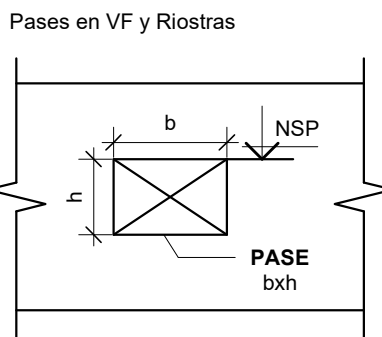

REFERENCIAS:

NSC = Nivel sobre Cabezal.
NFC = Nivel inferior de Viga.
NIV = Nivel sobre Viga.
NSP = Nivel superior de Pase.

UNIDADES:

Dimensiones en [cm]
Cotas progresivas [m]

MATERIALES:

Acero ADN 420
Hormigón H30 CIRSOC 2005

REFERENCIAS:

- Mampostería Existente
- Tabiques/Columnas.
- Nacimiento Tab/Col.
- Cortes Abatidos.

NOTAS:

1. EL NIVEL ±0.00 ESTÁ EN CORRESPONDENCIA CON EL NIVEL DE VEREDA.

SENJA Ingeniería estructural contacto@senja.com.ar		OBRA N° 002-309	PLANO N° 002	REVISIÓN 00
COMITENTE PROYECTO UBICACIÓN DESIGNACIÓN				
PROYECTO SENJA	CALCULO SENJA	DIBUJO SENJA	CONTROL SENJA	FECHA 05/11/24
ESCALAS Como se indica				
MODIFICACIONES				
00 05/11/24 Para construcción.				
N° FECHA DETALLE				